

Deliberazione n° 57 del 31 GEN. 2017

OGGETTO: Programma triennale dei lavori pubblici 2017-2019. Adozione ai sensi dell'art. 21, c.1 del decreto legislativo 18 aprile 2016, n. 50.

**IL DIRETTORE U.O.C INGEGNERIA
OSPEDALIERA E SERVIZI TECNICI**

Premesso che

l'art. 21 del D.Lgs. 18 aprile 2016, n. 50 prevede che la realizzazione dei lavori pubblici di importo superiore a € 100.000,00, si svolga sulla base di un programma triennale, aggiornato annualmente, adottato dalle amministrazioni aggiudicatrici ed approvato nel rispetto dei documenti programmatori e in coerenza con il bilancio;

Considerato che

la proponente UOC Ingegneria Ospedaliera e Servizi Tecnici ha individuato gli interventi da inserire nella programmazione annuale e triennale 2017-2019, predisponendo, pertanto, sulla base dei disposti di cui all'art. 21 ed all'art. 216, comma 3, del succitato decreto legislativo n. 50/2016, lo schema del programma triennale dei lavori pubblici 2017-2019 di questa AORN, costituito dalla documentazione di seguito elencata:

- Scheda 1 - Quadro delle risorse disponibili;
- Scheda 2 - Articolazione della copertura finanziaria;
- Scheda 3 - Elenco annuale;

Atteso che

- il programma triennale in oggetto costituisce atto di programmazione ed è adottato in coerenza con le previsioni del bilancio aziendale in corso di predisposizione;
- gli interventi da avviare nella prima annualità trovano copertura finanziaria nei corrispondenti stanziamenti previsti nel citato, redigendo bilancio 2017;
- la complessiva verifica di compatibilità finanziaria dello stesso sarà comunque effettuata sia in sede di predisposizione del citato bilancio di previsione 2017 che del bilancio pluriennale 2017-2019;

Dato atto che

il programma triennale de quo, in uno al relativo elenco annuale, sarà oggetto di pubblicazione in conformità al disposto dell'art. 21, co. 7, del D.Lgs. n. 50/2016;

Richiamata

la vigente normativa in materia, statale e regionale;

PROPONE

- prendere atto dell'attività di programmazione condotta dall'UOC Ingegneria Ospedaliera e Servizi Tecnici, ai sensi del combinato disposto degli artt. 21 e 216, comma 3, del D.Lgs. n. 50/2016, con la individuazione degli interventi da realizzare nel triennio 2017-2019;


- adottare il Programma Triennale dei Lavori Pubblici 2017-2019, in uno all'elenco annuale dei lavori da avviare nell'anno 2017, che consta schede predisposte dall'ufficio, elencate in narrativa ed allegate al presente atto per formarne parte integrale e sostanziale;
- precisare che il programma triennale, predisposto nella fase di adozione, costituisce atto di programmazione e che la verifica di compatibilità finanziaria sarà effettuata in sede di predisposizione del bilancio di previsione per l'anno 2017 e del bilancio pluriennale 2017-2019;
- di prendere atto che il Responsabile del programma triennale dei lavori pubblici è l'arch. Virgilio Patitucci, Direttore dell'U.O.C. Ingegneria Ospedaliera e Servizi Tecnici di questa A.O.R.N.;
- di incaricare il suindicato Responsabile del Programma per l'esecuzione di tutti i conseguenziali adempimenti esecutivi della presente, inclusi quelli di pubblicazione di cui all'art. 21, comma 7, D.Lgs. 50/2016 citato;
- trasmettere copia del presente atto all'UOC Gestione Economica – Finanziaria e della Progettualità Europea ed al Collegio Sindacale ai sensi di legge;
- rendere lo stesso immediatamente eseguibile per l'urgenza.

Il funzionario Estensore
arch. Valerio Scozzafava



**IL DIRETTORE DELLA U.O.C.
INGEGNERIA OSPEDALIERA**


Arch. Virgilio Patitucci

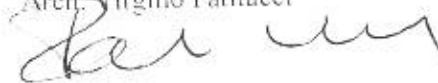

Letta la suesposta proposta di deliberazione, si esprime parere favorevole nei termini in cui è formulata, che si intendono qui puntualmente trascritti.

IL DIRETTORE AMMINISTRATIVO

Dott. Giovanni De Masi

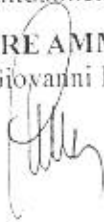

IL DIRETTORE SANITARIO


Dott. Giulio Liberatore



SCHI DA 1: PROGRAMMA TRIENNALE DELLE OPERE PUBBLICHE 2017/2019
 DELL'AMMINISTRAZIONE AZIENDA OSPEDALIERA "SANT'ANNA E SAN SEBASTIANO" DI CASERTA
 QUADRO DELLE RISORSE DISPONIBILI

TIPOLOGIA RISORSE	Arco temporale di validità del programma				Importo Totale
	Disponibilità Finanziaria Primo anno	Disponibilità Finanziaria Secondo anno	Disponibilità Finanziaria Terzo anno		
Entrate aventi destinazione vincolata per legge	€ 928.234,08	€ 5.000.000,00	€ 2.400.000,00	€	8.328.234,08
Entrate acquisite mediante contrazioni di mutuo	€ -	€ -	€ -	€	-
Entrate acquisite mediante apporti di capitali privati	€ -	€ 4.600.000,00	€ 7.400.000,00	€	12.000.000,00
Trasferimento di immobili art. 53 commi 6-7 d. lgs. N. 163/2006	€ -	€ -	€ -	€	-
Stanziamento di bilancio	€ 5.035.161,86	€ 13.325.791,63	€ 14.809.175,40	€	33.170.128,89
Altro	€ -	€ -	€ -	€	-
Totali	€ 5.963.395,94	€ 22.925.791,63	€ 24.609.175,40	€	53.498.362,97

Il Responsabile del Programma

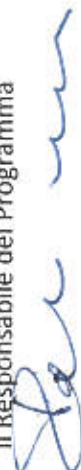

SCHEDA 2: PROGRAMMA TRIENNALE DELLE OPERE PUBBLICHE 2017/2019
DELL'AMMINISTRAZIONE AZIENDA OSPEDALIERA "SANT'ANNA E SAN SEBASTIANO" DI CASERTA
ARTICOLAZIONE DELLA COPERTURA FINANZIARIA

N. progr.	Cod. int. Amm. n.º	CODICE STAT.			CODICE UNIT.	Tipologia	Categoria	DESCRIZIONE DELL'INTERVENTO	Priorità	STIMA DEI COSTI DEL PROGRAMMA				Cessione immobili	Apporto di capitale privato	
		Rag.	Prov.	Com.						Primo anno 2017	Secondo anno 2018	Terzo anno 2019	Totale		Importo	Tipologia
1		15	061	022	ITF31	4 RISTRUTTURAZIONE	A05 30 EDILIZIA SANT'ANNA	Progettazione cantieri di cantiere dell'emergenza con edificio O	1	€ 200.000,00	€ 300.000,00	€ 500.000,00	€ 1.000.000,00	N	-	-
2		15	061	022	ITF31	4 RISTRUTTURAZIONE	A05 30 EDILIZIA SANT'ANNA	Lavori di ristrutturazione e/o realizzazione bagni pubblici a spogliatoio all'interno dell'EDILIZIA O Caserta	1	€ 104.000,00	€ -	€ -	€ 104.000,00	N	-	-
3		15	061	022	ITF31	4 RISTRUTTURAZIONE	A05 30 EDILIZIA SANT'ANNA	Lavori di adeguamento dell'impianto antincendio a servizio dell'ospedale Sant'Anna e San Sebastiano di Caserta ai sensi del DM 15/03/2015 Edificio D-E	1	€ 738.000,17	€ -	€ -	€ 738.000,17	N	-	-
4		15	061	022	ITF31	4 RISTRUTTURAZIONE	A05 30 EDILIZIA SANT'ANNA	Edificio F Realizzazione impianto di riscaldamento a separazione inerti ai sensi del DM 29/03/2005	1	€ 279.340,16	€ -	€ -	€ 279.340,16	N	-	-
5		15	061	022	ITF31	4 RISTRUTTURAZIONE	A05 30 EDILIZIA SANT'ANNA	Edificio F - Blocco 7 Interventi antisismici di cui all'OPCM 3274/2003 della struttura e adeguamento ai requisiti minimi di cui alla DGR 7501/2001	1	€ 600.000,00	€ 5.000.000,00	€ 2.400.000,00	€ 8.000.000,00	N	-	-
6		15	061	022	ITF31	4 RISTRUTTURAZIONE	A05 30 EDILIZIA SANT'ANNA	Lavori Edificio G Interventi antisismici di cui all'OPCM 3274/2003 della struttura e adeguamento ai requisiti minimi di cui alla DGR 7501/2001	1	€ 847.320,00	€ 1.000.000,00	€ 1.689.780,00	€ 4.236.600,00	N	-	-
7		15	061	022	ITF31	4 RISTRUTTURAZIONE	A05 30 EDILIZIA SANT'ANNA	Lavori Edificio X Interventi antisismici di cui all'OPCM 3274/2003 della struttura e adeguamento ai requisiti minimi di cui alla DGR 7501/2001	1	€ 1.000.000,00	€ 1.506.259,63	€ -	€ 3.406.259,63	N	-	-
8		15	061	022	ITF31	4 RISTRUTTURAZIONE	A05 30 EDILIZIA SANT'ANNA	Intervento per l'impennicazione delle coperture di tutti gli edifici dell'ASO	1	€ 500.000,00	€ 800.000,00	€ 568.636,00	€ 1.868.636,00	N	-	-

9		15	061	022	ITF31	A	RESTRUTTURAZIONE	AUS 30 EDILIZIA SANTARIA	Adeguamento locali ed impianti per installazione di nuova TAC a servizio del Pronto Soccorso dell'Ospedale di Caserta Edificio B	1	€	150.000,00	€	-	€	150.000,00	N	-	-	
10		15	061	022	ITF31	4	RESTRUTTURAZIONE	AUS 30 EDILIZIA SANTARIA	Lavori Edificio H Interventi antisismici di cui all'OPCM 3274/2003 della struttura e adeguamento ai requisiti minimi di cui alla DGRC 7303/2001	1	€	465.729,60	€	815.076,80	€	1.047.891,60	€	2.328.648,00	N	-
11		15	061	022	ITF31	A	RESTRUTTURAZIONE	AUS 30 EDILIZIA SANTARIA	Lavori di adeguamento strutturale dell'edificio AUTOSORDO	1	€	138.775,00	€	-	€	-	€	138.775,00	N	-
12		15	061	022	ITF31	B	MANUTENZIONE	AUS 30 EDILIZIA SANTARIA	Intervento di sostituzione edili esterni di tutti gli edifici appartenenti all'A.O. di Caserta	1	€	390.229,00	€	380.458,00	€	380.458,00	€	951.145,00	N	-
13		15	061	022	ITF31	4	RESTRUTTURAZIONE	AUS 30 EDILIZIA SANTARIA	Lavori Edificio F Riconversione della Padiglione Nucere	1	€	800.000,00	€	1.400.000,00	€	1.800.000,00	€	4.000.000,00	N	-
14		15	061	022	ITF31	4	RESTRUTTURAZIONE	AUS 30 EDILIZIA SANTARIA	Lavori Edificio L Interventi antisismici di cui all'OPCM 3274/2003 della struttura e adeguamento ai requisiti minimi di cui alla DGRC 7303/2001	2	€	-	€	277.016,80	€	408.610,20	€	681.017,00	N	-
15		15	061	022	ITF31	4	RESTRUTTURAZIONE	AUS 30 EDILIZIA SANTARIA	Lavori Edificio M Interventi antisismici di cui all'OPCM 3274/2003 della struttura e adeguamento ai requisiti minimi di cui alla DGRC 7303/2001	2	€	-	€	351.840,80	€	527.060,60	€	879.101,00	N	-
16		15	061	022	ITF31	A	RESTRUTTURAZIONE	AUS 30 EDILIZIA SANTARIA	Lavori Edificio B Interventi antisismici di cui all'OPCM 3274/2003 della struttura e adeguamento ai requisiti minimi di cui alla DGRC 7303/2001	3	€	-	€	800.000,00	€	1.734.420,00	€	2.614.420,00	N	-
17		15	061	022	ITF31	A	RESTRUTTURAZIONE	AUS 30 EDILIZIA SANTARIA	Lavori Edificio O Interventi antisismici di cui all'OPCM 3274/2003 della struttura e adeguamento ai requisiti minimi di cui alla DGRC 7303/2001	3	€	-	€	5.000.000,00	€	6.152.905,00	€	11.152.960,00	N	-
18		15	061	022	ITF31	1	NUOVA COSTRUZIONE	AUS 30 EDILIZIA SANTARIA	Realizzazione di un impianto fotovoltaico	3	€	-	€	400.000,00	€	500.000,00	€	900.000,00	N	-
19		15	061	022	ITF31	1	NUOVA COSTRUZIONE	AUS 30 EDILIZIA SANTARIA	Realizzazione di una pista operatoria	3	€	-	€	4.600.000,00	€	7.400.000,00	€	12.000.000,00	N	1

Realizz.

SCHEDA 3: PROGRAMMA TRIENNALE DELLE OPERE PUBBLICHE 2017/2019
DELL'AMMINISTRAZIONE AZIENDA OSPEDALIERA "SANT'ANNA E SAN SEBASTIANO" DI CASERTA
ELENCO ANNUALE

Cod. Int. Annuale	CODICE UNICO INTERVENTO CUI	CUP	DESCRIZIONE DELL'INTERVENTO	CDV	RESPONSABILE DEL PROCEDIMENTO		Importo annualità	FINALITA'	Conformità Urb. (S/N)	Verifica vincoli ambientali Amb. (S/N)	Priorità	STATO PROGETTAZIONE approvata	Stima tempi di esecuzione	
					cognome	nome							TRIM/ANNO INIZIO LAVORI	TRIM/ANNO FINE LAVORI
			Progettazione centrale di controllo dell'emergenza con edificio D	45454000-4	PATTUCCI	VIRGILIO	€ 200.000,00	MIS	-	N	1	S.F.	giu-17	giu-18
			Lavori di ristrutturazione e/o realizzazione bagni pubblici e spogliatoi all'interno dell'AORN di Caserta	45454000-4	PATTUCCI	VIRGILIO	€ 304.000,00	MIS	-	N	1	S.F.	mar-17	ago-17
			Lavori di Adeguamento dell'impianto antincendio a servizio dell'Ospedale Sant'Anna e San Sebastiano di Caserta ai sensi del DM 19/03/2015 Edificio D e Edificio F	45454000-4	PATTUCCI	VIRGILIO	€ 738.002,17	ADN	-	N	1	P.E.	mar-17	ago-17
			Realizzazione Impianto di rivelazione e segnalazione incendi ai sensi del DM 19/03/2015 Edificio F	45454000-4	PATTUCCI	VIRGILIO	€ 229.340,16	ADN	-	N	1	P.E.	mar-17	ago-17
			EDIFICIO F - Blocco 7 Interventi antisismici di cui all'OPDM 3274/2003 della struttura e Adeguamento ai requisiti minimi di cui alla DGRC 7301/2001.	45454000-4	PATTUCCI	VIRGILIO	€ 600.000,00	ADN	-	N	1	S.F.	set-17	dic-18
			Lavori Edificio G Interventi antisismici di cui all'OPDM 3274/2003 della struttura e Adeguamento ai requisiti minimi di cui alla DGRC 7301/2001	45454000-4	PATTUCCI	VIRGILIO	€ 847.320,00	ADN	-	N	1	S.F.	set-17	dic-18
			Lavori Edificio A Interventi antisismici di cui all'OPDM 3274/2003 della struttura e Adeguamento ai requisiti minimi di cui alla DGRC 7301/2001	45454000-4	PATTUCCI	VIRGILIO	€ 1.000.000,00	ADN	-	N	1	S.F.	apr-17	apr-18
			Intervento per l'impermeabilizzazione delle coperture di tutti gli edifici dell'AORN	45454000-4	PATTUCCI	VIRGILIO	€ 500.000,00	ADN	-	N	1	S.F.	giu-17	ott-17
			Adeguamento locali ed impianti per installazione di nuova TAC a servizio del Pronto soccorso dell'Ospedale di Caserta Edificio N	11454000-4	PATTUCCI	VIRGILIO	€ 150.000,00	MIS	-	N	1	S.F.	mar-17	mag-18

			Lavori Edificio H Interventi antisismici di cui all'OPCM 3274/2003 della struttura e Adeguamento ai requisiti minimi di cui alla DGRC 7303/2001	45454000-4	PATTUCCI	VIRGILIO	€ 485.725,60	ADN	-	N	1	S.F.	set-17	set-18
			Lavori di adeguamento strutturale dell'Edificio AUTOPARCO	45454000-4	PATTUCCI	VIRGILIO	€ 138.775,00	ADN	-	N	1	S.F.	giu-17	ott-17
			Intervento di sostituzione infissi esterni di tutti gli edifici appartenenti all'A.O. di Caserta	45454000-4	PATTUCCI	VIRGILIO	€ 390.225,00	ADN	-	N	1	S.F.	giu-17	ott-17
			Lavori Edificio F Ristrutturazione della Medicina Nucleare	45454000-4	PATTUCCI	VIRGILIO	€ 800.000,00	ADN	-	N	1	S.F.	ott-17	ott-18

See my

**PROGRAMMA TRIENNALE DELLE OPERE PUBBLICHE 2017/2019
DELL'AMMINISTRAZIONE AZIENDA OSPEDALIERA
"SANT'ANNA E SAN SEBASTIANO DI CASERTA"**


SCHEDA n°1		
TITOLO	CENTRALE DI CONTROLLO DELL'EMERGENZA E RISTRUTTURAZIONE EDIFICIO "O".	
TIPOLOGIA D'INTERVENTO	Nuova costruzione adiacente l'edificio "O" e ristrutturazione edificio "O"	
DESCRIZIONE	Realizzazione di un edificio da utilizzare esclusivamente come centrale antincendio. L'edificio avrà accessi indipendenti, sarà interno all'Azienda Ospedaliera e dovrà essere sempre presidiato. La nuova struttura, posta in adiacenza con l'edificio "O", dovrà gestire tutti i tipi di emergenza, avendo al suo interno personale qualificato ed un sistema di monitoraggio sia degli impianti. Al suo interno, si potrà inoltre gestire il sistema della videosorveglianza interna della struttura sanitaria. L'intervento prevede la ristrutturazione della palazzina "O" da utilizzarsi come struttura per le attività tecnico-informatiche. La dimensione complessiva (centrale antincendio più palazzina "O"), sarà pari a 460 mq.	
COSTO TOTALE DELL'OPERA	€ 1.000.000,00.	
Composizione del costo	Opere Edili	€ 400.000,00
	Impianti	€ 300.000,00
	Sicurezza	€ 32.000.
	Somme a disposizione	€ 300.000,00
LIVELLO DI PROGETTAZIONE	Studio di fattibilità	
PIANO FINANZIARIO		
Anno	Importo per anno	Fonti di finanziamento
2017	€ 200.000,00	Autofinanziamento
2018	€ 300.000,00	
2019	€ 500.000,00	

data: 19/12/2016


Il Responsabile dell'ufficio Tecnico
Arch. Virgilio Patitucci





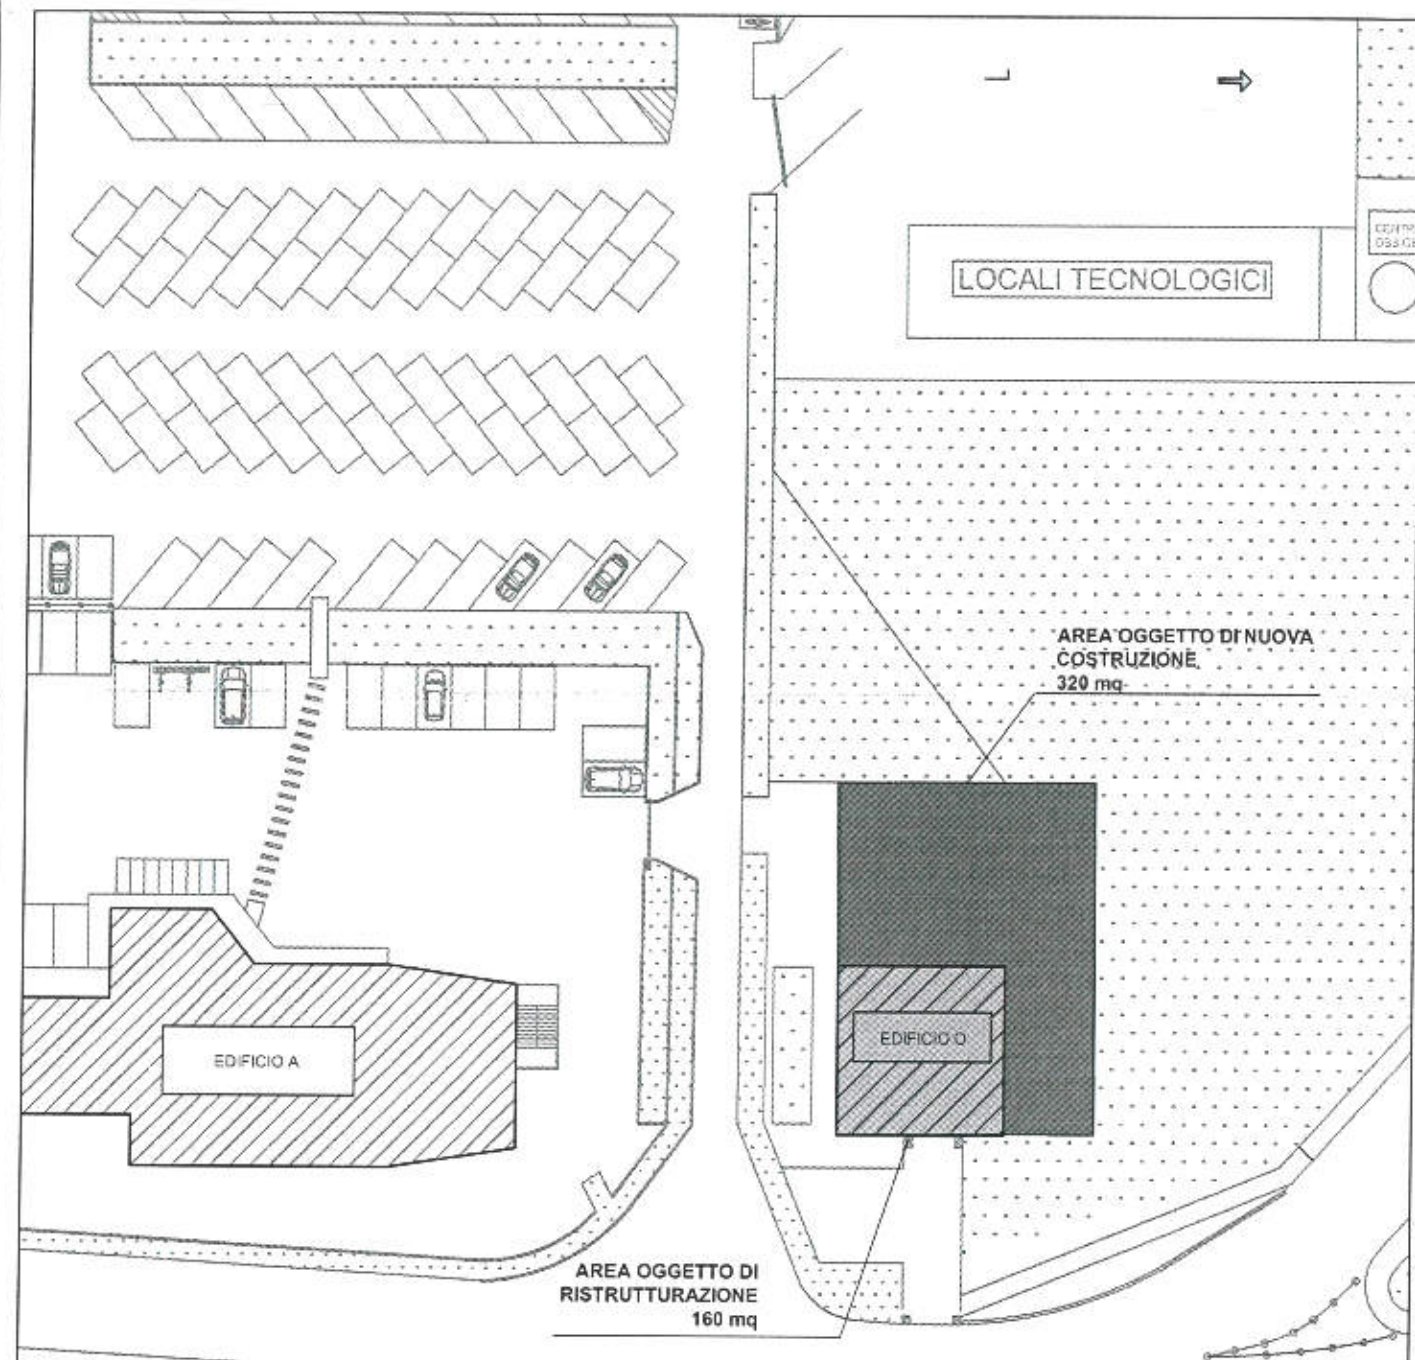

KEY-MAP

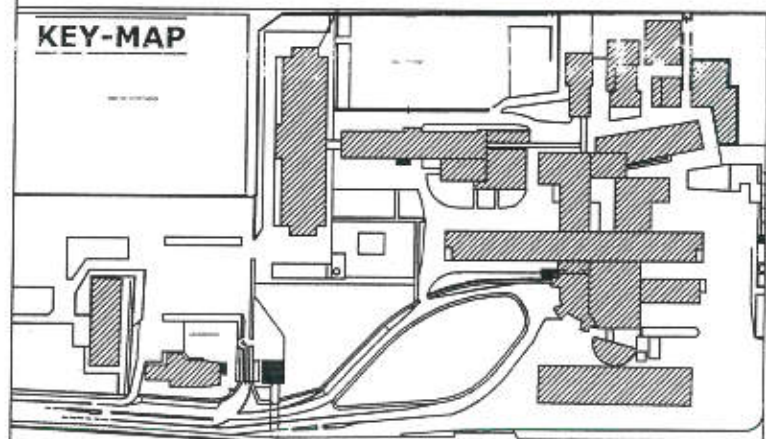

LEGENDA

-  Aree oggetto dell'intervento - nuova costruzione
-  Aree oggetto dell'intervento - ristrutturazione

PROGETTO

SCHEDA n.1

PROGETTAZIONE CENTRALE DI
CONTROLLO DELL'EMERGENZA E
RISTRUTTURAZIONE EDIFICIO "O"



SCALA 1:500


TAV. 1-01


**PROGRAMMA TRIENNALE DELLE OPERE PUBBLICHE 2017/2019
DELL'AMMINISTRAZIONE AZIENDA OSPEDALIERA
"SANT'ANNA E SAN SEBASTIANO DI CASERTA"**

SCHEDA n°2		
TITOLO	Lavori di Ristrutturazione e/o realizzazione bagni pubblici e spogliatoi all'interno dell'A.O.R.N. di Caserta	
TIPOLOGIA D'INTERVENTO	Ristrutturazione servizi igienici	
DESCRIZIONE	L'intervento consiste nella ristrutturazione e/o nuova realizzazione di servizi igienici ubicati negli edifici C, D ed N e in particolare: Edificio C: n. 8 servizi igienici da ristrutturare o realizzare ex novo. Edificio D: n. 6 servizi igienici da ristrutturare o realizzare ex novo. Edificio N: n. 14 servizi igienici da ristrutturare o realizzare ex novo.	
COSTO TOTALE DELL'OPERA	€ 104.000,00	
Composizione del costo	Opere Edili	€ 58.334,00
	Impianti	€ 25.000,00
	Sicurezza	€ 3.334,00
	Somme a disposizione	€ 17.332,00
LIVELLO DI PROGETTAZIONE	Studio fattibilità	
PIANO FINANZIARIO		
Anno	Importo per anno	Fonti di finanziamento
2017	€ 104.000,00	Autofinanziamento
2018	€	
2019	€	

data: 19/12/2016

Il Responsabile dell'ufficio Tecnico
Arch. Virgilio Patitucci

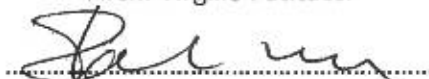

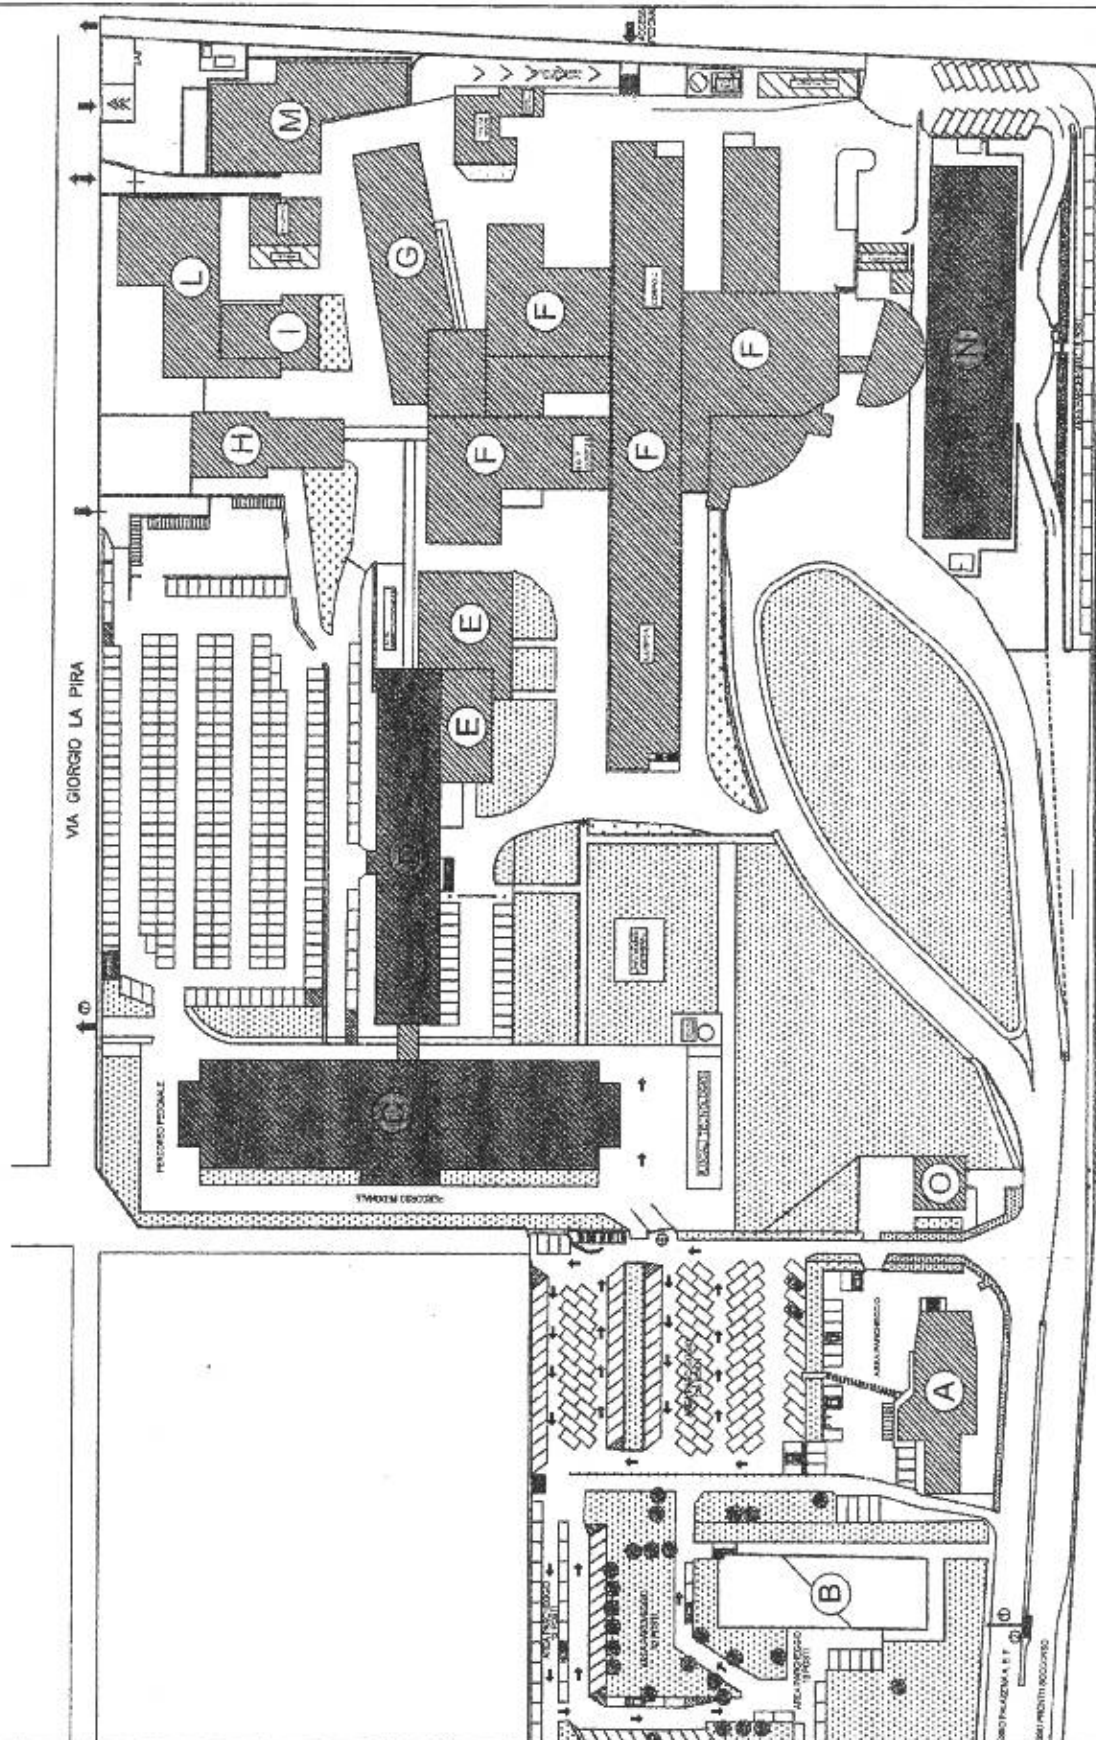

LEGENDA

- Aree oggetto dell'intervento - ristrutturazione
- Aree oggetto dell'intervento - costruzione ex novo

PROGETTO

SCHEDA n.2

LAVORI DI RISTRUTTURAZIONE O
REALIZZAZIONE BAGNI PUBBLICI/SPOGLIATOI
EDIFICI D - N - C




SCALA 1:1500

TAV. 2-00


Piano Rialzato




Piano Primo

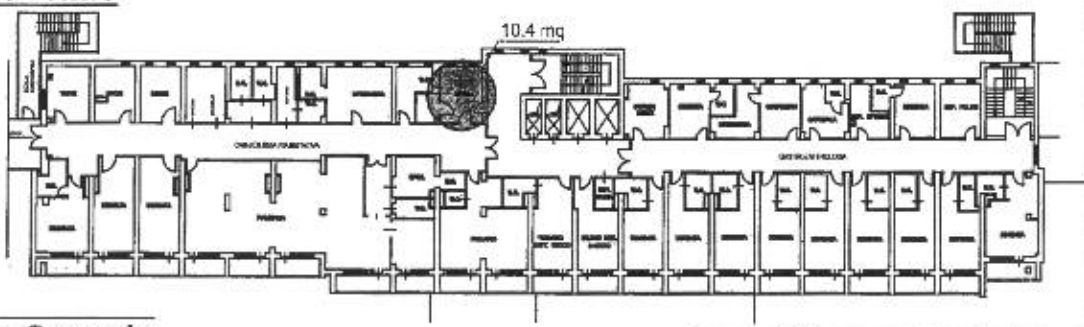


Piano Secondo

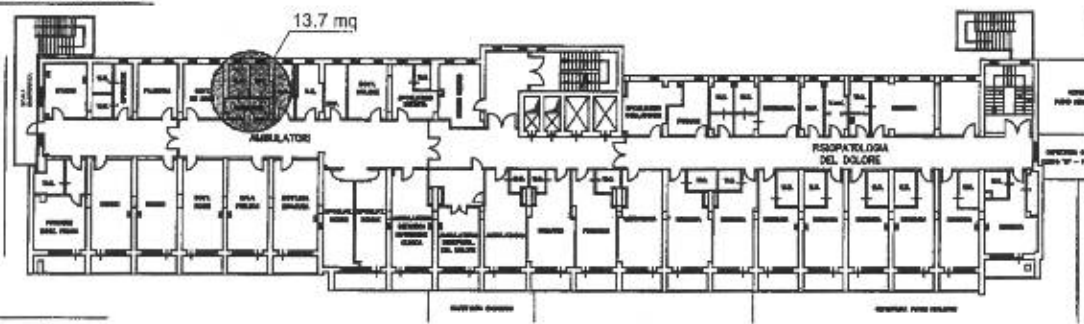

Piano Terzo

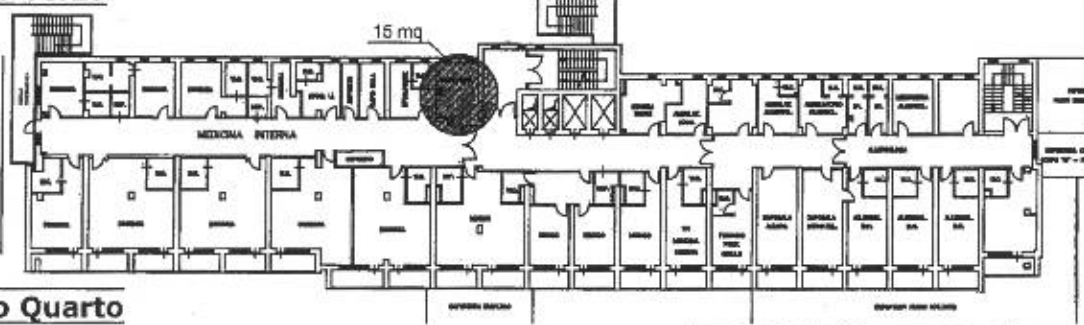

Piano Quarto

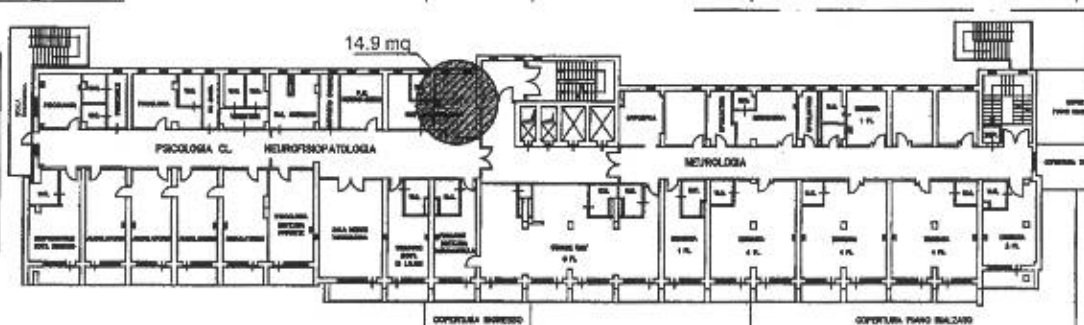

LEGENDA

-  Aree oggetto dell'intervento - ristrutturazione
-  Aree oggetto dell'intervento - costruzione ex novo

PROGETTO


LAVORI DI
ADEGUAMENTO/CONSTRUZIONE
EXNOVO BAGNI UTENTI
EDIFICIO D




SCALA 1:500

TAV. 2-01


Piano -1

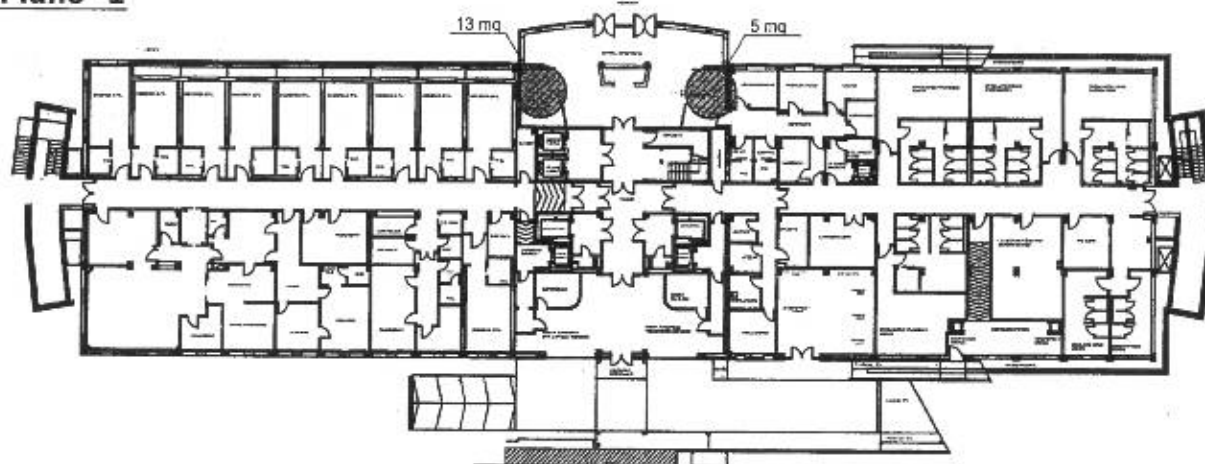

Piano 0

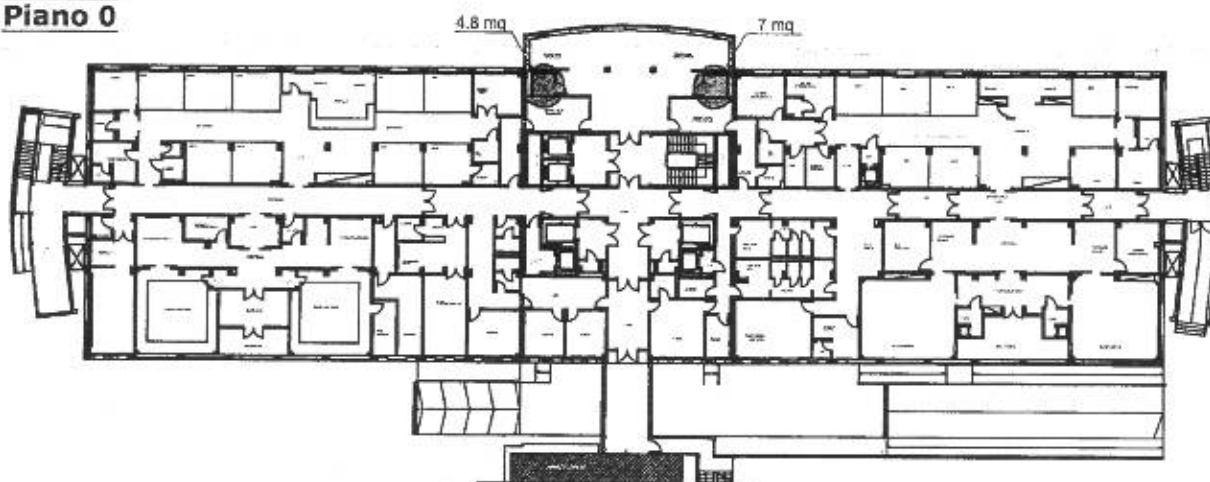

Piano 1

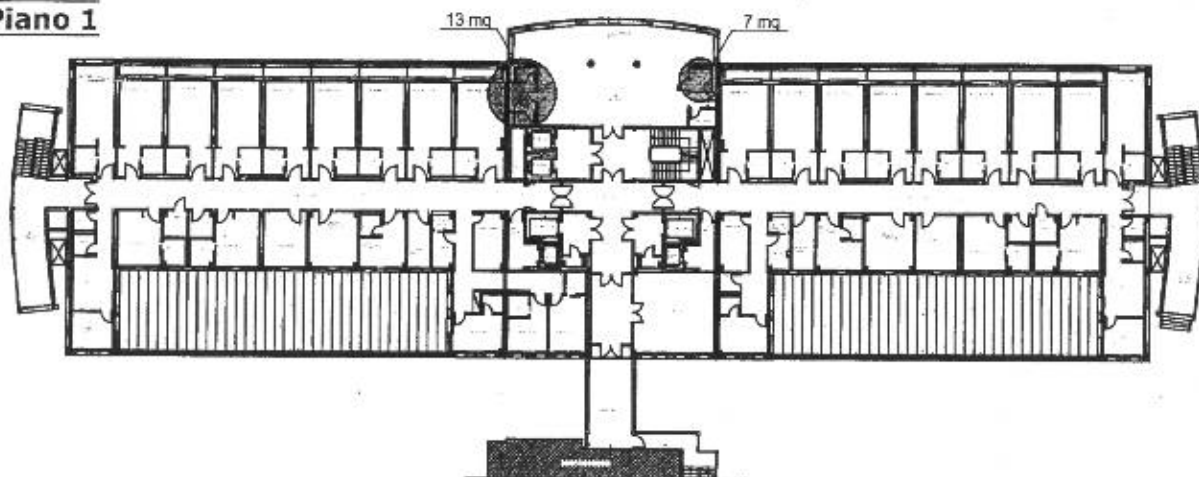

LEGENDA

-  Aree oggetto dell'intervento - ristrutturazione
-  Aree oggetto dell'intervento - costruzione ex novo

PROGETTO

LAVORI DI
ADEGUAMENTO/COSTRUZIONE
EX NOVO BAGNI UTENTI
EDIFICIO C



TAV. 2-02

SCALA 1:500


[Handwritten signature]

**PROGRAMMA TRIENNALE DELLE OPERE PUBBLICHE 2017/2019
DELL'AMMINISTRAZIONE AZIENDA OSPEDALIERA
"SANT'ANNA E SAN SEBASTIANO DI CASERTA"**

SCHEDA n°3		
TITOLO	Lavori di adeguamento dell'impianto antincendio a servizio dell'Ospedale Sant'Anna e San Sebastiano di Caserta, ai sensi del D.M. 19/03/2015 – Edifici D ed E	
TIPOLOGIA D'INTERVENTO	Realizzazione Impianti antincendio	
DESCRIZIONE	L'intervento consiste nella realizzazione e/o adeguamento dell'impianto antincendio a servizio degli edifici D ed E, consistente in: - impianto di rivelazione e segnalazione incendi; - adeguamento depositi e locali servizi generali; - adeguamento impianto distribuzione gas medicali e comb.; - adeguamento aree rischio specifico; - adeguamento vani scale; - adeguamento ascensori; - adeguamento rete idranti; - adeguamento impianti; - adeguamento resistenza al fuoco strutture; - adeguamento vie di uscita; - adeguamento montalettighe antincendio; - adeguamento compartimentazioni. Come da progetto esecutivo redatto dalla 2ditec sas	
COSTO TOTALE DELL'OPERA	€ 738.002,17	
Composizione del costo	Opere Edili	€ 180.308,20
	Impianti	€ 414.385,79
	Sicurezza	€ 22.707,76
	Somme a disposizione	€ 121.600,42
LIVELLO DI PROGETTAZIONE	Progetto esecutivo	
PIANO FINANZIARIO		
Anno	Importo per anno	Fonti di finanziamento
2017	€ 738.002,17	Finanziamento Regionale parziale per un importo pari a € 186.770,11.
2018	€	
2019	€	

data: 19/12/2016

Il Responsabile dell'ufficio Tecnico

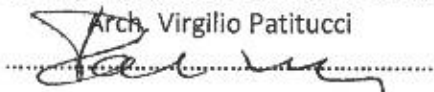
Arch. Virgilio Patitucci


**PROGRAMMA TRIENNALE DELLE OPERE PUBBLICHE 2017/2019
DELL'AMMINISTRAZIONE AZIENDA OSPEDALIERA
"SANT'ANNA E SAN SEBASTIANO DI CASERTA"**

SCHEDA n°4		
TITOLO		Edificio F - Realizzazione impianto di rivelazione e segnalazione incendi ai sensi del D.M. 19/03/2015.
TIPOLOGIA D'INTERVENTO		Realizzazione Impianto di rivelazione e segnalazione incendi
DESCRIZIONE		L'intervento consiste nella realizzazione dell' impianto di rivelazione e segnalazione incendi a servizio dell'edificio F necessario per l'adeguamento dell'impianto antincendio ai sensi del D.M. 19/03/2015. Come da progetto esecutivo redatto dalla 2ditec sas
COSTO TOTALE DELL'OPERA		€ 229.340,16229.340,16
Composizione del costo	Opere Edili	€ 7.143,60
	Impianti	€ 176.415,51
	Sicurezza	€ 7.056,62
	Somme a disposizione	€ 38.724,43
LIVELLO DI PROGETTAZIONE		Progetto esecutivo
PIANO FINANZIARIO		
Anno	Importo per anno	Fonti di finanziamento
2017	€ 229.340,16	Finanziamento Regionale parziale per un importo pari a € 141.463,97
2018	€	
2019	€	

data: 19/12/2016

Il Responsabile dell'ufficio Tecnico
Arch. Virgilio Patitucci

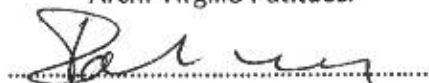

**PROGRAMMA TRIENNALE DELLE OPERE PUBBLICHE 2017/2019
DELL'AMMINISTRAZIONE AZIENDA OSPEDALIERA
"SANT'ANNA E SAN SEBASTIANO DI CASERTA"**


SCHEDA n°5		
TITOLO	EDIFICIO "F" – blocco 7- Interventi antisismici di cui all'O.P.C.M. 3274/2003 della struttura e adeguamento ai requisiti minimi di cui alla D.G.R.C. 7301/2001 -	
TIPOLOGIA D'INTERVENTO	Ristrutturazione edificio "F" blocco 7.	
DESCRIZIONE	Ristrutturazione parziale dell'edificio "F" al fine di adeguarlo ai requisiti antisismici di cui all'O.P.C.M. 3274/2003 ed ai requisiti minimi di cui alla D.G.R.C. 7301/2001.	
COSTO TOTALE DELL'OPERA	€ 8.000.000,00.	
Composizione del costo	Opere Edili	€ 4.728.000,00
	Impianti	€ 1.187.200,00
	Sicurezza	€ 84.800,00
	Somme a disposizione	€ 2.000.000,00
LIVELLO DI PROGETTAZIONE	Studio di fattibilità	
PIANO FINANZIARIO		
Anno	Importo per anno	Fonti di finanziamento
2017	€ 600.000,00	Fondi Regionali
2018	€ 5.000.000,00	
2019	€ 2.400.000,00	

data: 19/12/2016

Il Responsabile dell'ufficio Tecnico
Arch. Virgilio Patitucci



Piano Rialzato

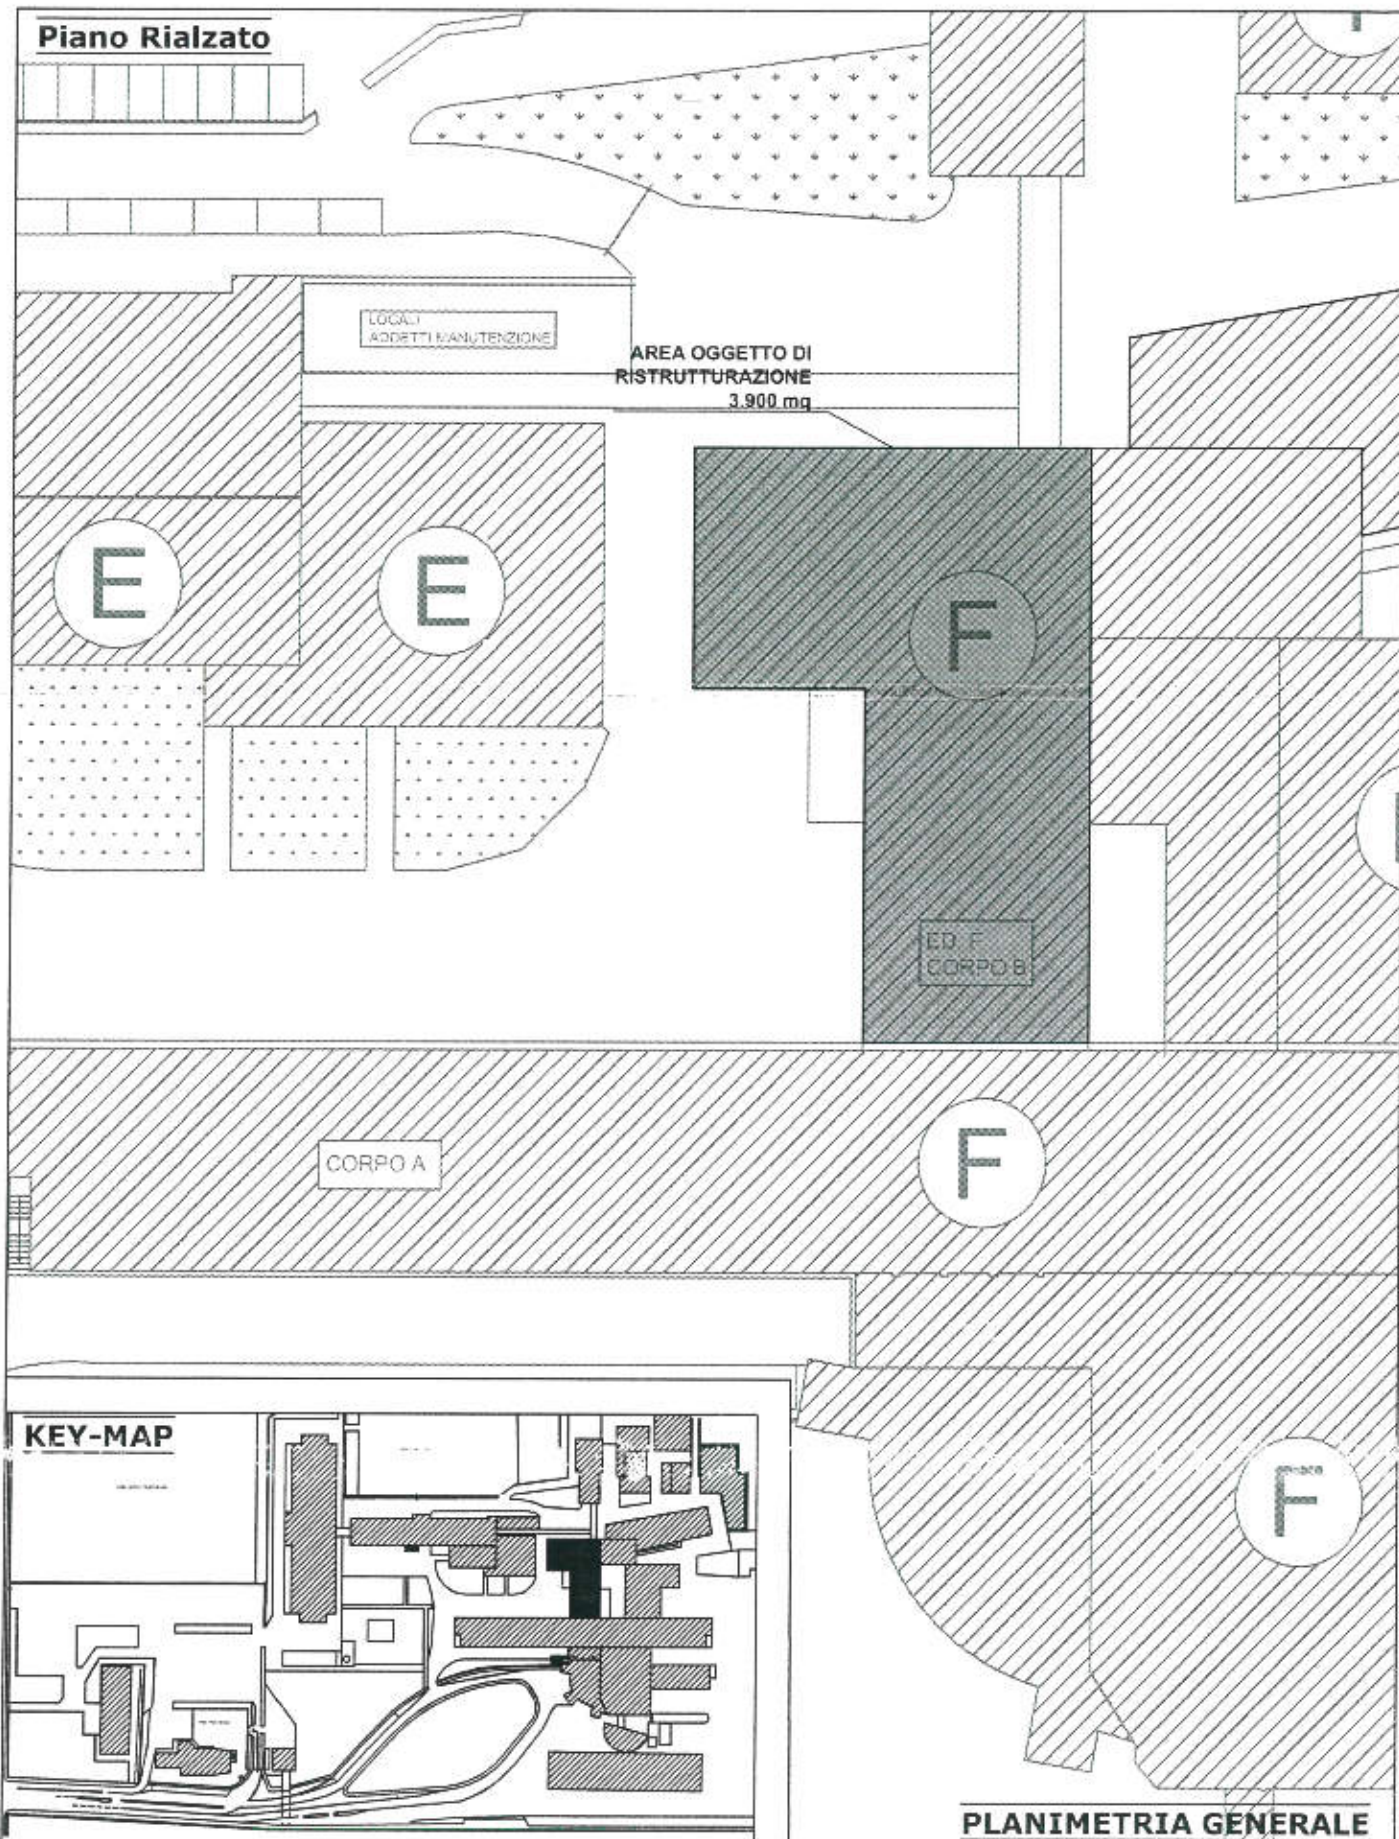

LEGENDA

 Aree oggetto dell'intervento

PROGETTO

SCHEDA n.5

INTERVENTI ANTISISMICI ED
ADEGUAMENTO AI REQUISITI MINIMI
DI CUI ALLA DGRC 7301/01
EDIFICIO F - corpo B



SCALA 1:500


TAV. 5-01


**PROGRAMMA TRIENNALE DELLE OPERE PUBBLICHE 2017/2019
DELL'AMMINISTRAZIONE AZIENDA OSPEDALIERA
"SANT'ANNA E SAN SEBASTIANO DI CASERTA"**

SCHEDA n°6		
TITOLO	EDIFICIO "G" - Interventi antisismici di cui all'O.P.C.M. 3274/2003 della struttura e adeguamento ai requisiti minimi di cui alla D.G.R.C. 7301/2001 -	
TIPOLOGIA D'INTERVENTO	Ristrutturazione edificio "G".	
DESCRIZIONE	Ristrutturazione dell'edificio "G" al fine di adeguarlo ai requisiti antisismici di cui all'O.P.C.M. 3274/2003 ed ai requisiti minimi di cui alla D.G.R.C. 7301/2001.	
COSTO TOTALE DELL'OPERA	€ 4.236.600,00	
Composizione del costo	Opere Edili	€ 1.778.400,00
	Impianti	€ 1.180.200,00
	Sicurezza	€ 119.280,00
	Somme a disposizione	€ 1.278.000,00
LIVELLO DI PROGETTAZIONE	Studio di fattibilità	
PIANO FINANZIARIO		
Anno	Importo per anno	Fonti di finanziamento
2017	€ 847.320,00	Autofinanziamento
2018	€ 1.700.000,00	
2019	€ 1.689.280,00	

data: 19/12/2016

Il Responsabile dell'ufficio Tecnico
Arch. Virgilio Patitucci

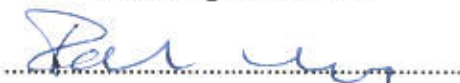

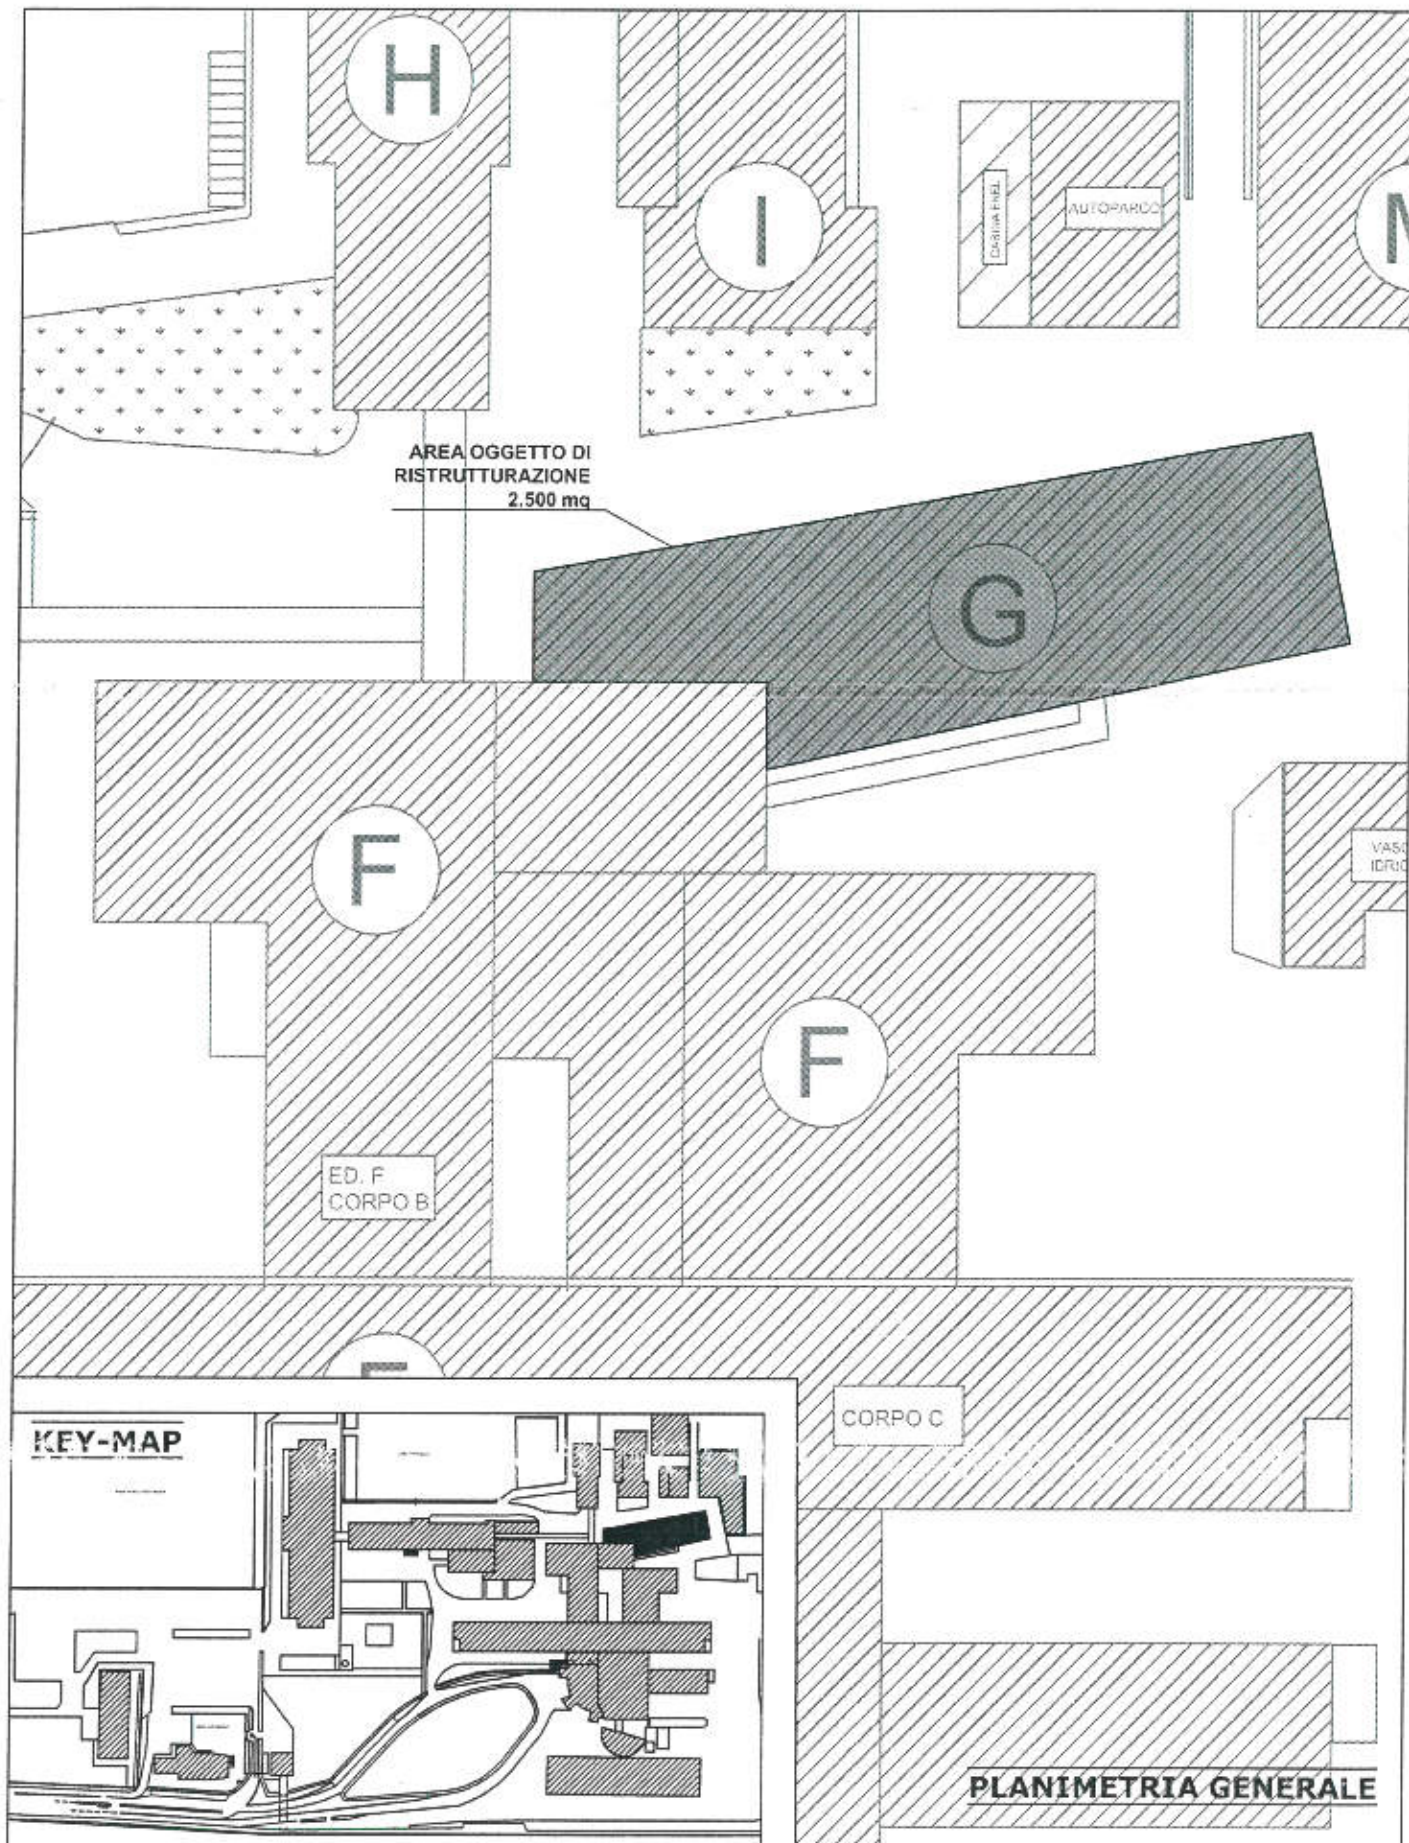

LEGENDA



Aree oggetto dell'intervento

PROGETTO

SCHEDA n.6

INTERVENTI ANTISISMICI ED
ADEGUAMENTO AI REQUISITI MINIMI
DI CUI ALLA DGRC 7301/01

EDIFICIO G



SCALA 1:500

TAV. 6-01



**PROGRAMMA TRIENNALE DELLE OPERE PUBBLICHE 2017/2019
DELL'AMMINISTRAZIONE AZIENDA OSPEDALIERA
"SANT'ANNA E SAN SEBASTIANO DI CASERTA"**

SCHEDA n°7		
TITOLO		EDIFICIO "A" - Interventi antisismici di cui all'O.P.C.M. 3274/2003 della struttura e adeguamento ai requisiti minimi di cui alla D.G.R.C. 7301/2001 -
TIPOLOGIA D'INTERVENTO		Ristrutturazione edificio "A".
DESCRIZIONE		Ristrutturazione dell'edificio "A" al fine di adeguarlo ai requisiti antisismici di cui all'O.P.C.M. 3274/2003 ed ai requisiti minimi di cui alla D.G.R.C. 7301/2001.
COSTO TOTALE DELL'OPERA		€ 2.406.259,63.
Composizione del costo	Opere Edili	€ 1.160.060,23
	Impianti	€ 456.946,24
	Sicurezza	€ 67.375,27
	Somme a disposizione	€ 721.877,89
LIVELLO DI PROGETTAZIONE		Studio di fattibilità
PIANO FINANZIARIO		
Anno	Importo per anno	Fonti di finanziamento
2017	€ 1.000.000,00	Autofinanziamento
2018	€ 1.406.259,63	
2019	€ -	

data: 19/12/2016

Il Responsabile dell'ufficio Tecnico
Arch. Virgilio Patitucci



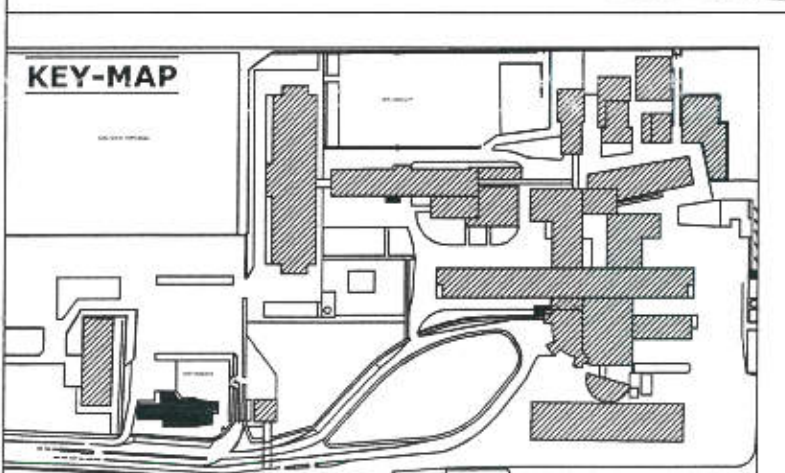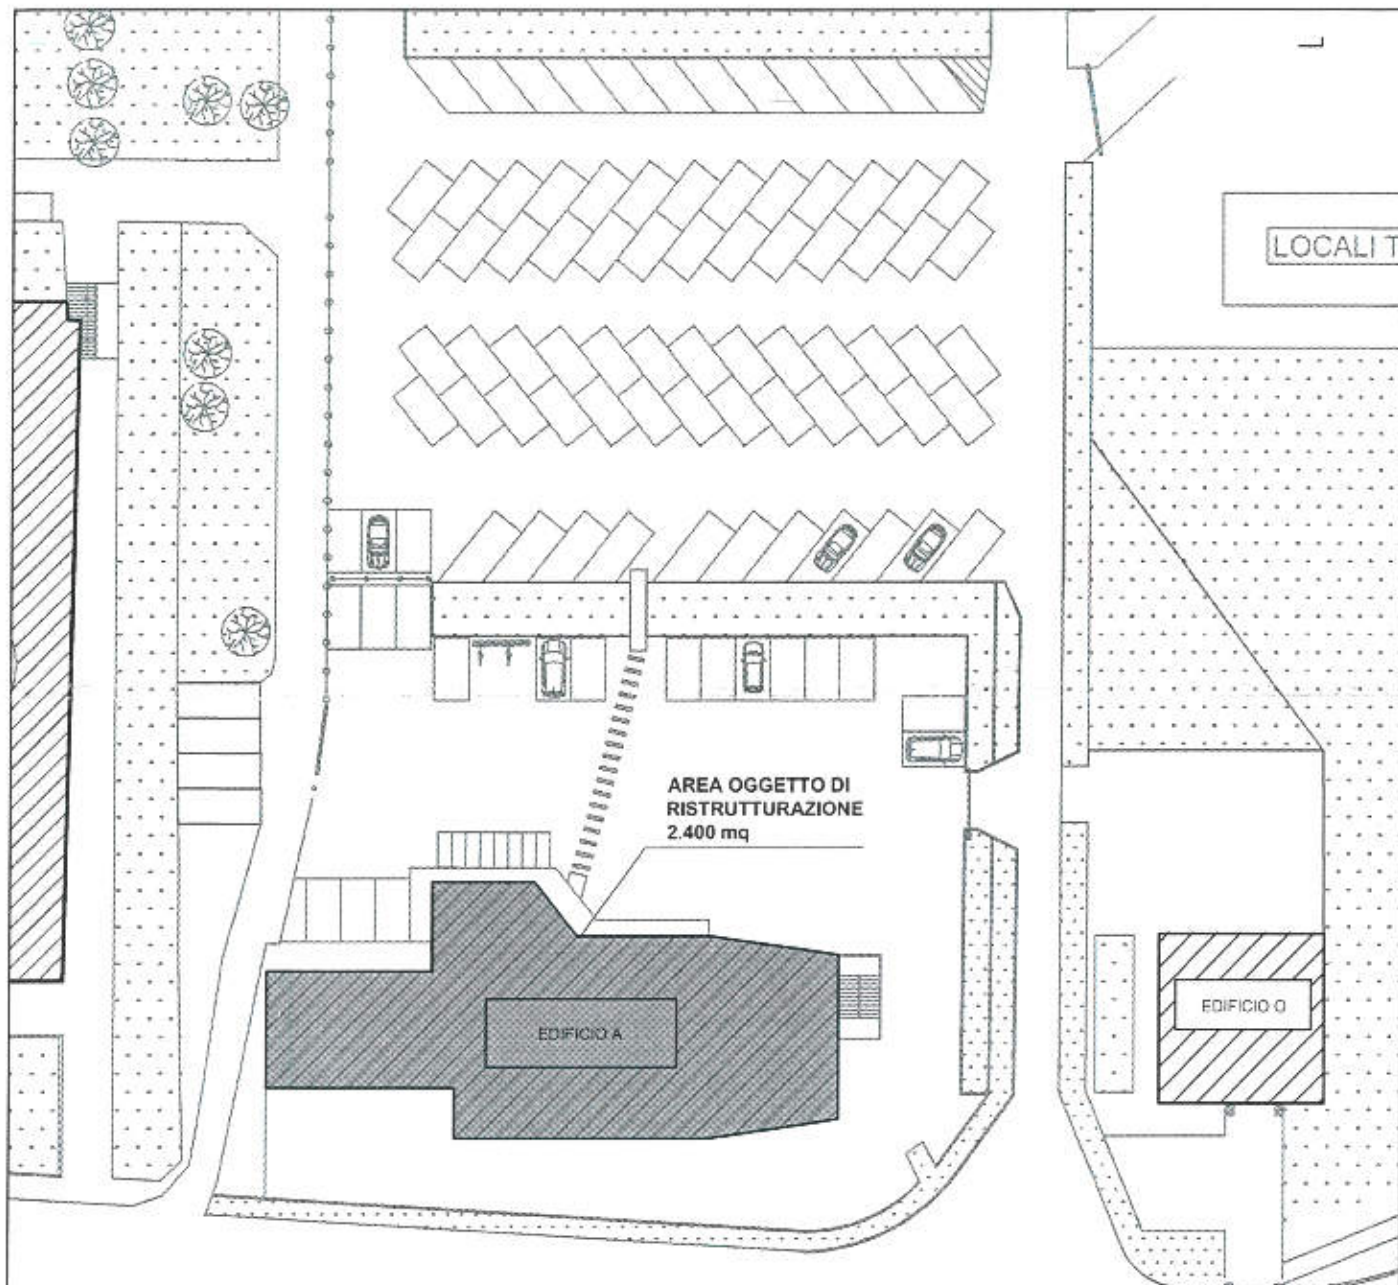

PLANIMETRIA GENERALE

LEGENDA



Aree oggetto dell'intervento

PROGETTO SCHEDA n.7

INTERVENTI ANTISISMICI ED
ADEGUAMENTO AI REQUISITI MINIMI
DI CUI ALLA DGRC 7301/01

EDIFICIO A



SCALA 1:500

TAV. 7-01

Handwritten signature or initials.

**PROGRAMMA TRIENNALE DELLE OPERE PUBBLICHE 2017/2019
DELL'AMMINISTRAZIONE AZIENDA OSPEDALIERA
"SANT'ANNA E SAN SEBASTIANO DI CASERTA"**

SCHEDA n°8		
TITOLO	INTERVENTO PER L'IMPERMEABILIZZAZIONE DELLE COPERTURE DI TUTTI GLI EDIFICI DELL'A.O.R.N.	
TIPOLOGIA D'INTERVENTO	Ristrutturazione coperture degli edifici.	
DESCRIZIONE	L'intervento prevede la sistemazione di tutte le coperture degli edifici dell'Azienda Ospedaliera Sant'Anna e San Sebastiano di Caserta. Nello specifico: verranno sostituite le guaine, ripristinati gli abachini, gli aggetti in cemento e sostituite, dove occorre le pluviali esistenti.	
COSTO TOTALE DELL'OPERA	€ 1.568.626,00	
Composizione del costo	Opere Edili	€ 1.054.116,67
	Impianti	€ -
	Sicurezza	€ 43.921,53
	Somme a disposizione	€ 470.587,8
LIVELLO DI PROGETTAZIONE	Studio di fattibilità	
PIANO FINANZIARIO		
Anno	Importo per anno	Fonti di finanziamento
2017	€ 500.000,00	Autofinanziamento
2018	€ 500.000,00	
2019	€ 568.626,00	

data: 19/12/2016

Il Responsabile dell'ufficio Tecnico
Arch. Virgilio Patitucci




**PROGRAMMA TRIENNALE DELLE OPERE PUBBLICHE 2017/2019
DELL'AMMINISTRAZIONE AZIENDA OSPEDALIERA
"SANT'ANNA E SAN SEBASTIANO DI CASERTA"**



SCHEDA n°9		
TITOLO	Adeguamento locali ed impianti per l'installazione di nuova TAC a servizio del Pronto Soccorso dell'Ospedale di Caserta Sant'Anna e San Sebastiano.	
TIPOLOGIA D'INTERVENTO	Ristrutturazione locali e realizzazione impianti tecnologici	
DESCRIZIONE	L'intervento consiste nell'adeguamento dei locali che ospiteranno la nuova TAC a servizio del PS, con realizzazione degli impianti di climatizzazione, idrico sanitario, elettrici.	
COSTO TOTALE DELL'OPERA	€ 150.000,00	
Composizione del costo	Opere Edili	€ 42.000,00
	Impianti	€ 78.192,00
	Sicurezza	€ 4.808,00
	Somme a disposizione	€ 25.000,00
LIVELLO DI PROGETTAZIONE	Studio di fattibilità	
PIANO FINANZIARIO		
Anno	Importo per anno	Fonti di finanziamento
2017	€ 150.000,00	Autofinanziamento
2018	€	
2019	€	

data: 19/12/2016

Il Responsabile dell'ufficio Tecnico

Arch. Virgilio Patitucci

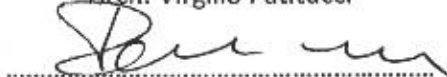

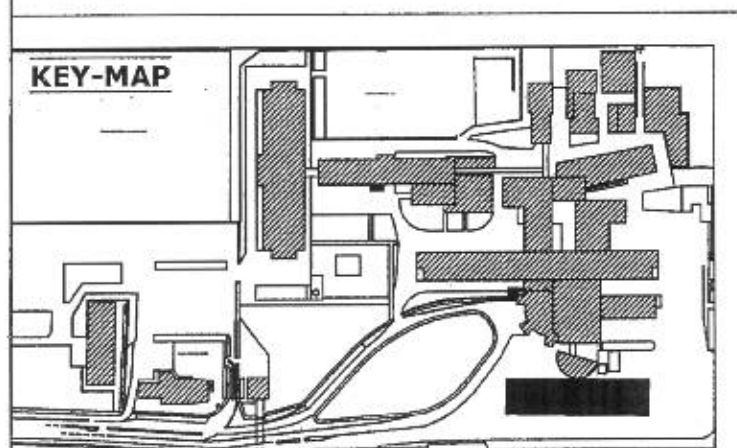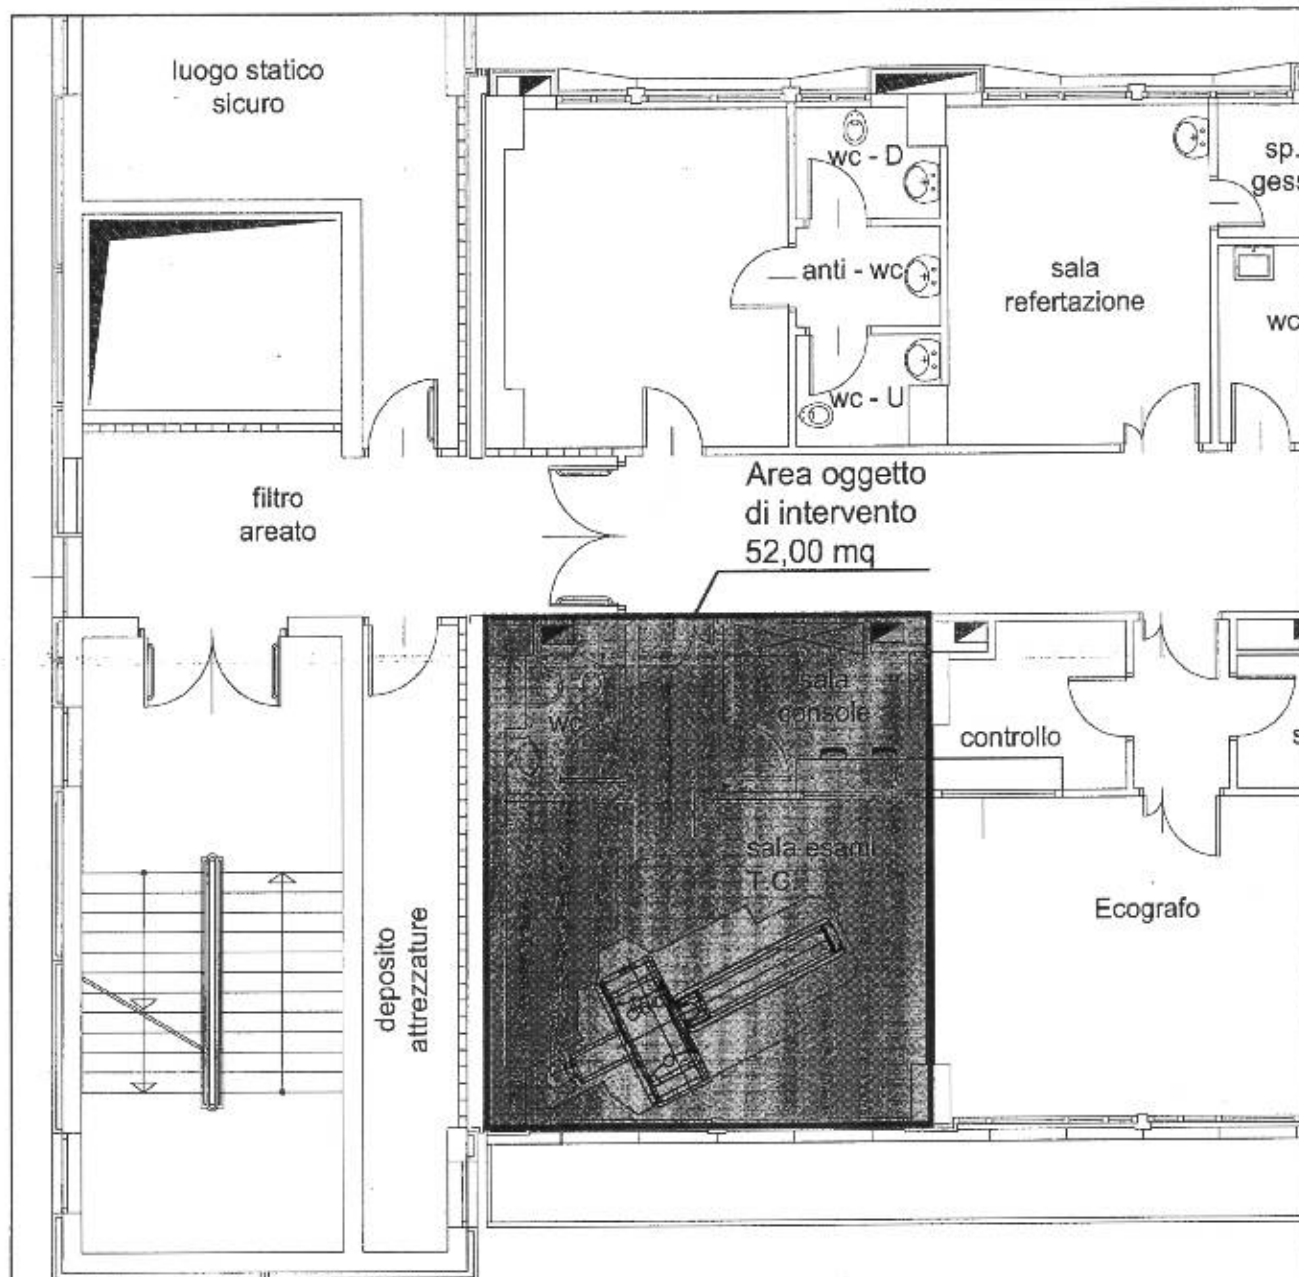

PROGETTO LOCALI 1:100

LEGENDA



Aree oggetto dell'intervento

**PROGETTO
SCHEDA N.9**

ADEGUAMENTO LOCALI ED IMPIANTI
PER INSTALLAZIONE DI NUOVA TAC A
SERVIZIO DEL PRONTO SOCCORSO
EDIFICIO N



TAV. 9-01

SCALA 1:1000 - 1:100


[Handwritten signature]


**PROGRAMMA TRIENNALE DELLE OPERE PUBBLICHE 2017/2019
DELL'AMMINISTRAZIONE AZIENDA OSPEDALIERA
"SANT'ANNA E SAN SEBASTIANO DI CASERTA"**

SCHEDA n°10		
TITOLO	EDIFICIO "H" - Interventi antisismici di cui all'O.P.C.M. 3274/2003 della struttura e adeguamento ai requisiti minimi di cui alla D.G.R.C. 7301/2001 -	
TIPOLOGIA D'INTERVENTO	Ristrutturazione edificio "H".	
DESCRIZIONE	Ristrutturazione dell'edificio "H" al fine di adeguarlo ai requisiti antisismici di cui all'O.P.C.M. 3274/2003 ed ai requisiti minimi di cui alla D.G.R.C. 7301/2001.	
COSTO TOTALE DELL'OPERA	€ 2.328.648,00	
Composizione del costo	Opere Edili	€ 942.947,94
	Impianti	€ 660.303,51
	Sicurezza	€ 66.802,14
	Somme a disposizione	€ 698.594,40
LIVELLO DI PROGETTAZIONE	Studio di fattibilità	
PIANO FINANZIARIO		
Anno	Importo per anno	Fonti di finanziamento
2017	€ 465.729.60,00	Autofinanziamento
2018	€ 815.026,80	
2019	€ 1.047.891,60	

data: 19/12/2016

Il Responsabile dell'ufficio Tecnico
Arch. Virgilio Patitucci

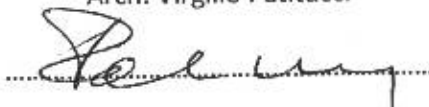

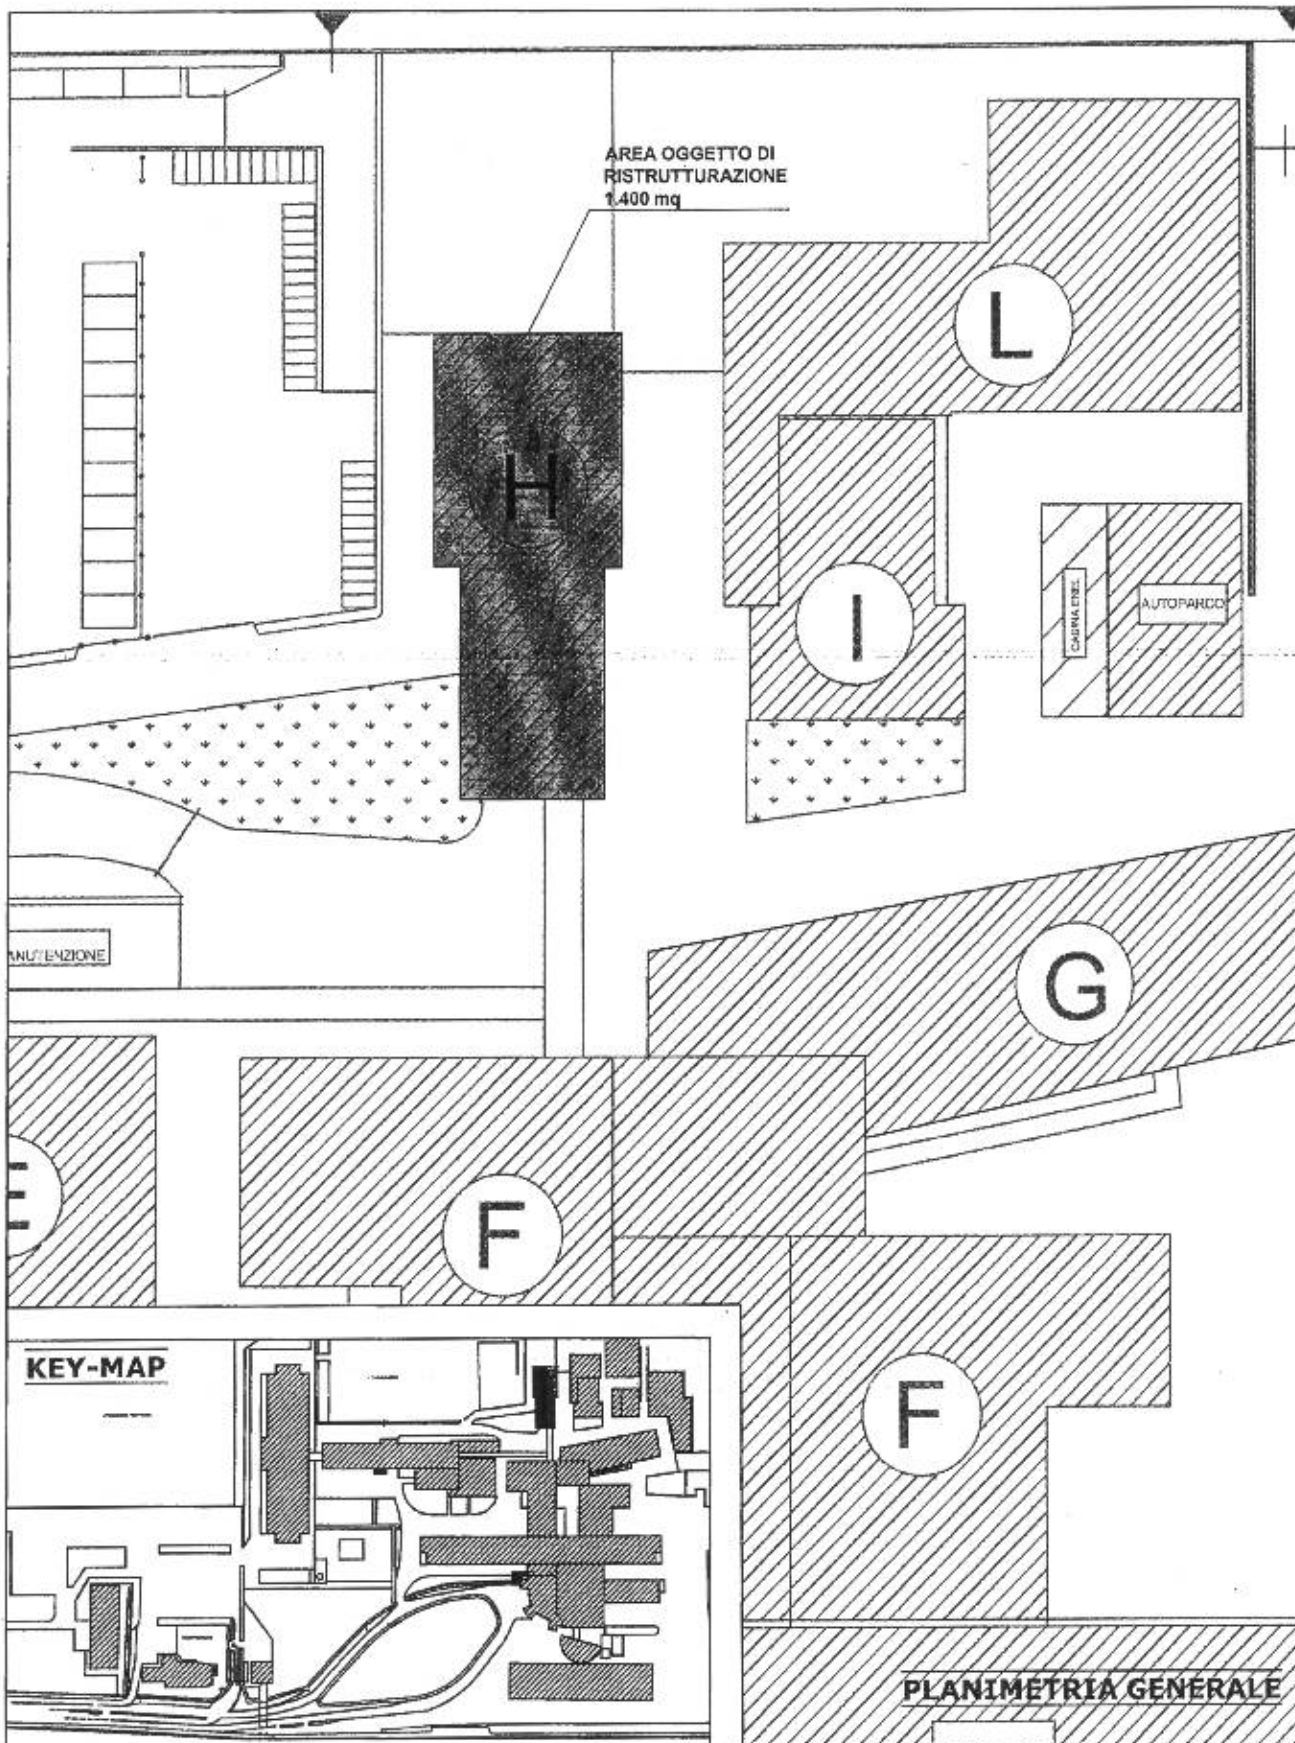

LEGENDA



Aree oggetto dell'intervento

PROGETTO

SCHEDA n.10

INTERVENTI ANTISISMICI ED
ADEGUAMENTO AI REQUISITI MINIMI
DI CUI ALLA DGRC 7301/01
EDIFICIO H

NORD



SCALA 1:500

TAV. 10-01

[Handwritten signature]


**PROGRAMMA TRIENNALE DELLE OPERE PUBBLICHE 2017/2019
DELL'AMMINISTRAZIONE AZIENDA OSPEDALIERA
"SANT'ANNA E SAN SEBASTIANO DI CASERTA"**

SCHEDA n°11		
TITOLO	Lavori di adeguamento strutturale dell'edificio Autoparco appartenente all'Azienda Ospedaliera Sant'Anna e San Sebastiano di Caserta.	
TIPOLOGIA D'INTERVENTO	Ristrutturazione.	
DESCRIZIONE	L'intervento consiste nell'adeguamento strutturale dei locali che ospitano l'Autoparco Ambulanze dell'A.O. Sant'Anna e San Sebastiano al fine di eliminare lo stato di degrado dei locali interessati.	
COSTO TOTALE DELL'OPERA	€ 138.775,00	
Composizione del costo	Opere Edili	€ 75.000,00
	Impianti	€ 35.000,00
	Sicurezza	€ 4.400,00
	Somme a disposizione	€ 24.375,00
LIVELLO DI PROGETTAZIONE	Studio di fattibilità	
PIANO FINANZIARIO		
Anno	Importo per anno	Fonti di finanziamento
2017	€ 138.775,00	Autofinanziamento
2018	€	
2019	€	

data: 19/12/2016

Il Responsabile dell'ufficio Tecnico
Arch. Virgilio Patitucci



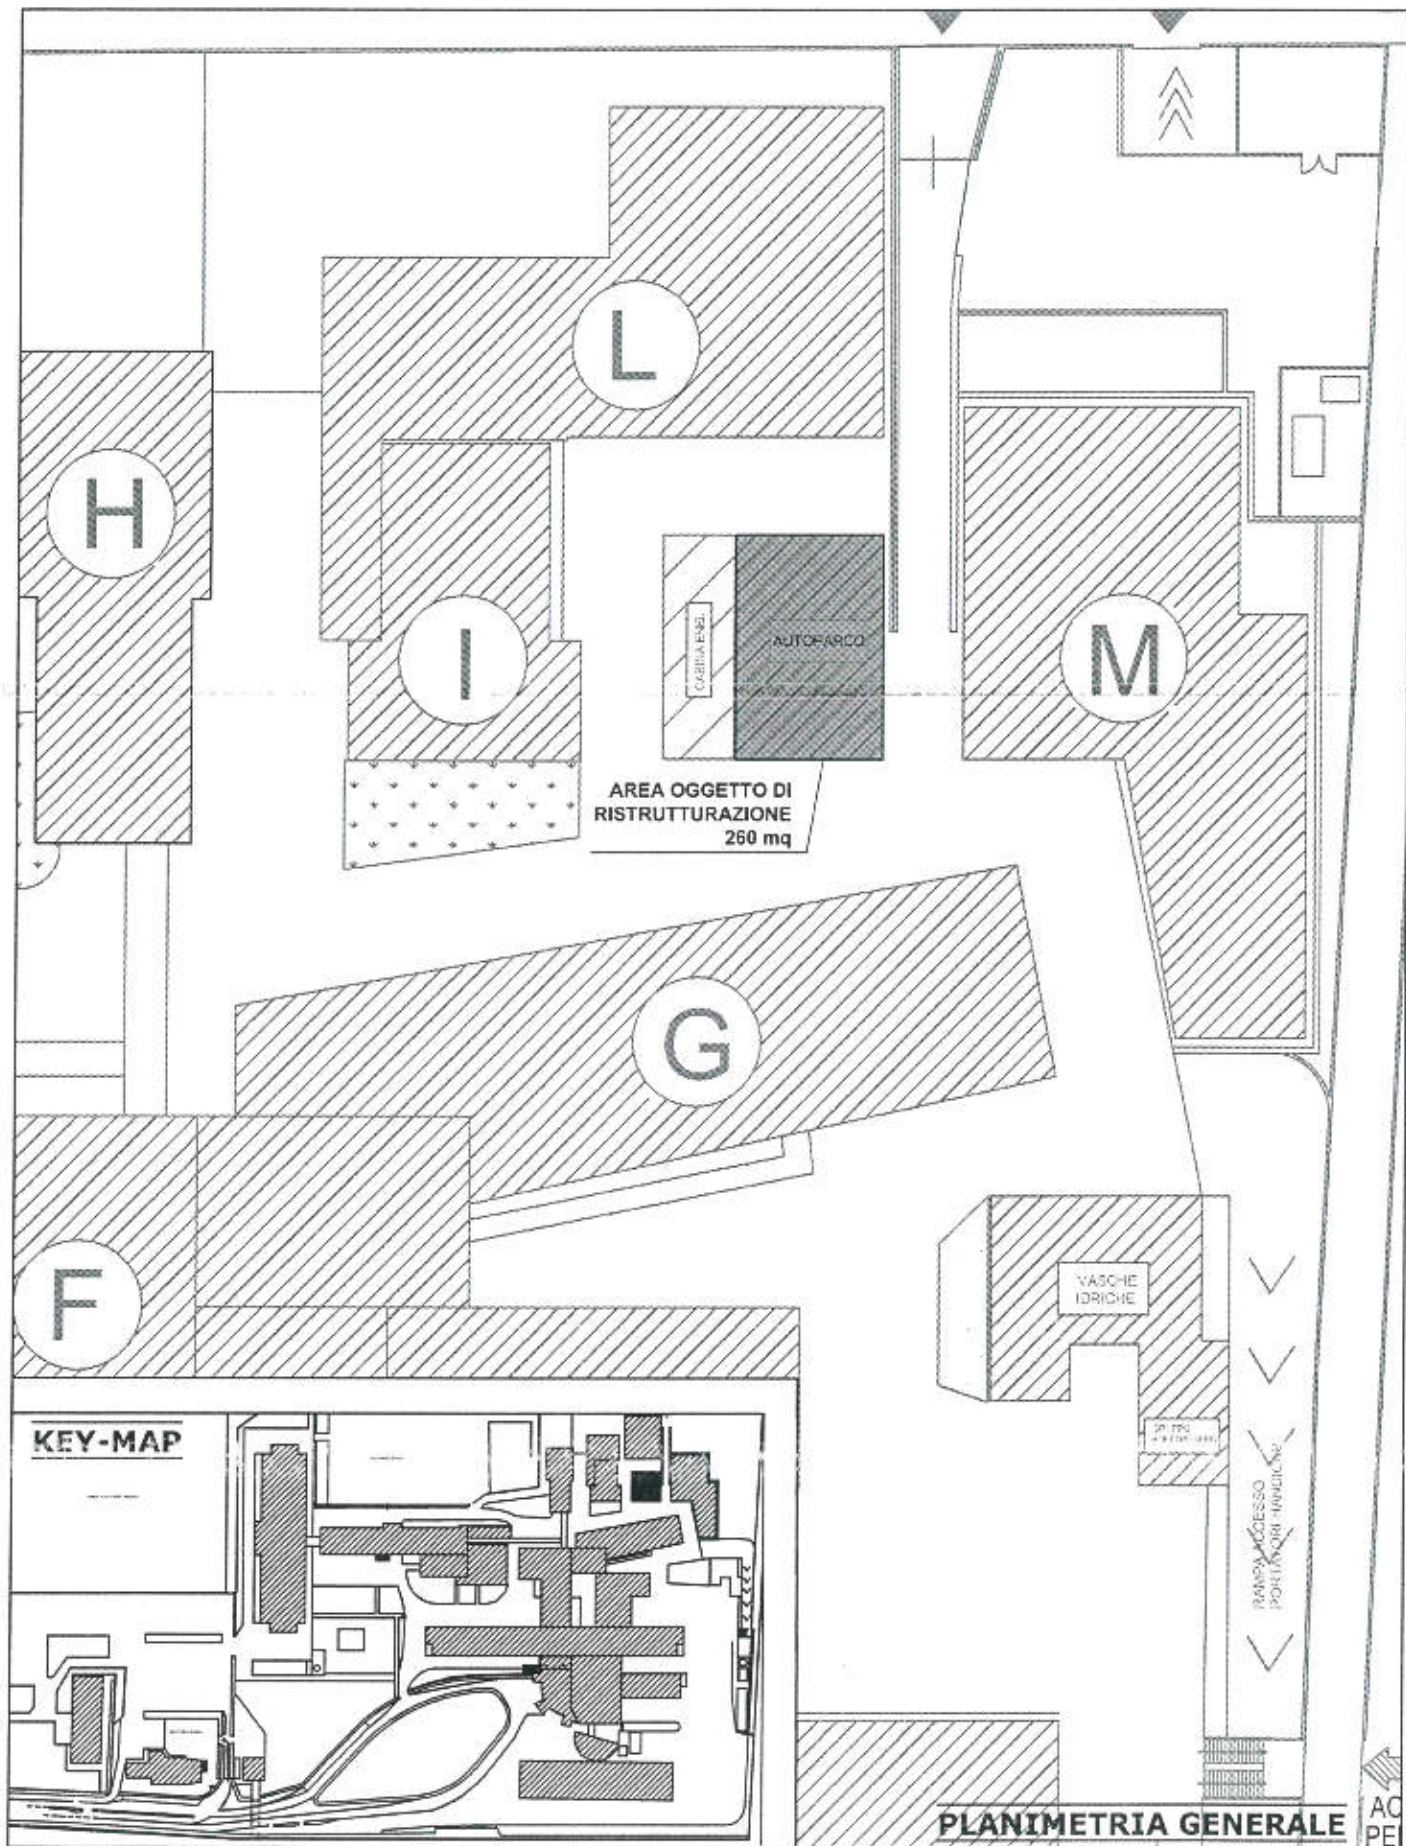

LEGENDA



Aree oggetto dell'intervento

PROGETTO

SCHEDA n.11
LAVORI DI ADEGUAMENTO
STRUTTURALE EDIFICIO
AUTOPARCO



SCALA 1:500


TAV. 11-01

**PROGRAMMA TRIENNALE DELLE OPERE PUBBLICHE 2017/2019
DELL'AMMINISTRAZIONE AZIENDA OSPEDALIERA
"SANT'ANNA E SAN SEBASTIANO DI CASERTA"**

SCHEDA n°12		
TITOLO	Intervento di sostituzione infissi esterni di tutti gli edifici appartenenti all'Azienda Ospedaliera Sant'Anna e San Sebastiano di Caserta.	
TIPOLOGIA D'INTERVENTO	Sostituzione infissi.	
DESCRIZIONE	L'intervento riguarda tutte le palazzine dell'Azienda Ospedaliera e consiste nell'installazione di nuovi infissi esterni, compresa la rimozione e lo smaltimento di quelli esistenti.	
COSTO TOTALE DELL'OPERA	€ 951.145,00	
Composizione del costo	Opere Edili	€ 760.000,00
	Impianti	
	Sicurezza	€ 30.400,00
	Somme a disposizione	€ 160.745,00
LIVELLO DI PROGETTAZIONE	Studio di fattibilità	
PIANO FINANZIARIO		
Anno	Importo per anno	Fonti di finanziamento
2017	€ 190.229,00	Autofinanziamento
2018	€ 380.458,00	
2019	€ 380.458,00	

data: 19/12/2016

Il Responsabile dell'ufficio Tecnico
Arch. Virgilio Patitucci

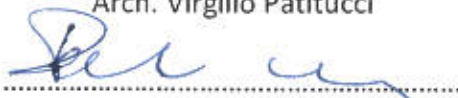


**PROGRAMMA TRIENNALE DELLE OPERE PUBBLICHE 2017/2019
DELL'AMMINISTRAZIONE AZIENDA OSPEDALIERA
"SANT'ANNA E SAN SEBASTIANO DI CASERTA"**

SCHEDA n°13		
TITOLO	Edificio F – Ristrutturazione della Medicina nucleare.	
TIPOLOGIA D'INTERVENTO	Ristrutturazione.	
DESCRIZIONE	L'intervento consiste nella costruzione di una TAC e di due Gamma Camere nel reparto di medicina nucleare dell'edificio denominato "F".	
COSTO TOTALE DELL'OPERA	€ 4.000.000,00	
Composizione del costo	Opere Edili	€ 2.700.000,00
	Impianti	€ 500.000,00
	Sicurezza	€ 128.000,00
	Somme a disposizione	€ 672.000,00
LIVELLO DI PROGETTAZIONE	Studio di fattibilità	
PIANO FINANZIARIO		
Anno	Importo per anno	Fonti di finanziamento
2017	€ 800.000,00	Autofinanziamento
2018	€ 1.400.000,00	
2019	€ 1.800.000,00	

data: 19/12/2016

Il Responsabile dell'ufficio Tecnico
Arch. Virgilio Patitucci

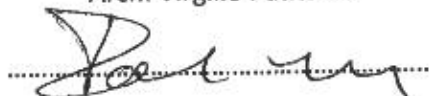

LABORATORIO
Piano Rialzato

**AREA OGGETTO DI
RISTRUTTURAZIONE
190 mq**

SERBATOIO 5000L INFERRATO

LOCALE GRUPPO ELETTROGENO

KEY-MAP

PLANIMETRIA GENERALE

LEGENDA

 Aree oggetto
dell'intervento

PROGETTO

SCHEDA n.13
RISTRUTTURAZIONE MEDICINA
NUCLEARE
EDIFICIO F



SCALA 1:500

TAV. 13-01

LA COMMISSIONE STRAORDINARIA

Tale nominata con decreto del Presidente della Repubblica del 23/04/2015, pubblicato in Gazzetta Ufficiale n.111 del 15/05/2015;

- letta la suestesa proposta del Direttore dell'U.O.C. Ingegneria Ospedaliera e Servizi Tecnici;
- visto il parere del Direttore Amministrativo e del Direttore Sanitario;

DELIBERA

di prendere atto della proposta e dei pareri favorevoli espressi e, per le motivazioni indicate in premessa, costituenti istruttoria del presente provvedimento, confermate con l'espressione dei prescritti pareri, per l'effetto, di:

- **PRENDERE ATTO** dell'attività di programmazione condotta dall'UOC Ingegneria Ospedaliera e Servizi Tecnici, ai sensi del combinato disposto degli artt. 21 e 216, comma 3, del D.Lgs. n. 50/2016, con la individuazione degli interventi da realizzare nel triennio 2017-2019;
- **ADOTTARE** il Programma Triennale dei Lavori Pubblici 2017-2019, in uno all'elenco annuale dei lavori da avviare nell'anno 2017, che consta schede predisposte dall'ufficio, elencate in narrativa ed allegate al presente atto per formarne parte integrale e sostanziale;
- **PRECISARE** che il programma triennale, predisposto nella fase di adozione, costituisce atto di programmazione e che la verifica di compatibilità finanziaria sarà effettuata in sede di predisposizione del bilancio di previsione per l'anno 2017 e del bilancio pluriennale 2017-2019;
- **PRENDERE ATTO** che il Responsabile del programma triennale dei lavori pubblici è l'arch. Virgilio Patitucci, Direttore dell'U.O.C. Ingegneria Ospedaliera e Servizi Tecnici di questa A.O.R.N.;
- **INCARICARE** il suindicato Responsabile del Programma per l'esecuzione di tutti i consequenziali adempimenti esecutivi della presente, inclusi quelli di pubblicazione di cui all'art. 21, comma 7, D.Lgs. 50/2016 citato;
- **TRASMETTERE** copia del presente atto all'UOC Gestione Economica – Finanziaria e della Progettualità Europea ed al Collegio Sindacale ai sensi di legge;
- **RENDERE** lo stesso immediatamente eseguibile per l'urgenza.

LA COMMISSIONE STRAORDINARIA



Guercio



Ametta



Pace