

Deliberazione n° 192 del 28 marzo 2018

Oggetto: Impianto di Videosorveglianza: presa d'atto accordo sindacale ex art. 4 Legge n. 300 del 20/05/1970 e s.m.i.

IL DIRETTORE U.O.C. SISTEMI INFORMATIVI AZIENDALI

a conclusione di specifica istruttoria, descritta nella narrazione che segue, si rappresenta che ricorrono i presupposti finalizzati all'adozione del presente provvedimento, ai sensi dell'art. 2 della Legge n. 241/1990 e s.m.i.

Premesso che

- in questa Azienda si sono verificati numerosi episodi di furti, atti vandalici, aggressioni al personale dipendente, imbrattamenti e danneggiamenti che hanno comportato notevoli danni sia alla struttura sia al personale in servizio;
- per reprimere detti fenomeni, la Direzione Strategica ha programmato di realizzare un processo di implementazione di un sistema di videosorveglianza quale strumento deterrente alla commissione di fatti illeciti o, eventualmente, all'estrazione di immagini idonee all'individuazione dei responsabili;
- con Deliberazione del Direttore Generale n° 284 del 05/12/2017 è stato stipulato – attraverso la piattaforma *CONSIP* – contratto con la Fastweb SpA per l'acquisto di prodotti e servizi volti alla installazione e messa in opera dell'impianto di cui trattasi;

Dato atto che

gli impianti in questione, ai sensi dell'art. 4 della Legge n. 300 del 20/05/1970 e s.m.i., "[...] possono essere impiegati per esigenze organizzative e produttive, per la sicurezza del lavoro e per la tutela del patrimonio aziendale, previo accordo collettivo stipulato dalla rappresentanza sindacale unitaria o dalle rappresentanze sindacali aziendali [...]";

Considerato che

- in ottemperanza alla predetta disposizione legislativa, in data 07/03/2018, venivano convocate le rappresentanze sindacali legittimate a presiedere all'incontro, alle quali venivano descritte, con opportuno verbale redatto in pari data ed acquisito al prot. aziendale n° 6219, allegato alla presente costituendone parte integrante e sostanziale, le caratteristiche tecniche degli apparecchi installati, mostrando i punti di ubicazione e evidenziando l'assenza di motivi ostativi con riferimento alla tutela dei dati personali del lavoratore, come previsto dal Codice della Privacy;
- il predetto documento veniva notificato e condiviso con tutte le sigle sindacali coinvolte nell'accordo; le stesse erano invitate, entro giorni sette dal ricevimento, a comunicare, con le dovute motivazioni, eventuali modifiche "[...] delle posizioni delle telecamere nel caso non dovesse essere stata rispettata la normativa vigente."

Considerato altresì che

- il sindacato CGIL Funzione Pubblica, durante un sopralluogo effettuato di persona, ha richiesto:
 1. la modifica dell'inquadramento della telecamera identificata con la sigla **F13**, posizionata nel corridoio del Laboratorio al piano terra dell'edificio G;
 2. lo spostamento della telecamera identificata con la sigla **F12**, installata all'ingresso del Laboratorio al piano terra dell'edificio G, in una nuova posizione alcuni metri in avanti;
- il sindacato NURSING UP, tramite PEC, di cui copia è allegata alla presente deliberazione, costituendone parte integrante e sostanziale, ha effettuato le seguenti osservazioni in merito alle seguenti telecamere:

1. "[...] Per quanto riguarda il padiglione G presso la U.O. di Malattie Infettive una delle telecamere è posizionata illegittimamente sull'orologio marcatempo che riprende direttamente i lavoratori al momento della timbratura mentre una seconda telecamera è posizionata lungo il corridoio che riprende gli ambulatori e spogliatoio. [...]" – che dette telecamere risultano identificate con le sigle **G1** e **G3**;
2. "[...] Per quanto riguarda il padiglione E.G presso la U.O. di Maxillo-Facciale-Otorino la telecamera F27 è posizionata illegittimamente nel corridoio di degenza e medicheria, mentre la seconda telecamera è posizionata nel corridoio del servizio di logopedia e spogliatoio dei dipendenti nonché dei servizi igienici. [...]" – che detta telecamera risulta identificata con la sigla **F26**;

Preso atto che

dall'incontro è emersa la necessità di individuare ufficialmente da subito la figura del Responsabile Unico del Procedimento, con competenze specifiche in materia, quale figura anche di interfacciamento all'interno dell'azienda;

Precisato che

- in ottemperanza a tali osservazioni, la U.O.C. Sistemi Informativi Aziendali ha effettuato quanto segue:
 1. la modifica dell'inquadramento della telecamera **F13**, come richiesto dal sindacato CGIL Funzione Pubblica;
 2. lo spostamento della telecamera **F12**, come richiesto dal sindacato CGIL Funzione Pubblica;
 3. la rimozione delle telecamere **G1** e **G3**, come richiesto dal sindacato NURSING UP;
 4. la rimozione delle telecamere **F27** e **F26**, come richiesto dal sindacato NURSING UP;
- le planimetrie che illustrano graficamente il raggio d'azione visivo delle immagini, con le modifiche sopra illustrate, sono anch'esse accluse al presente provvedimento e ne costituiscono parte integrante e sostanziale;

Ritenuto

- pertanto, prendere atto del verbale del 07/03/2018 prot. n° 6219 e delle modifiche richieste con le osservazioni pervenute dalla OO.SS., che consolida l'accordo con le sigle sindacali per l'avvio del sistema di videosorveglianza, ai sensi dell'art. 4 della Legge n. 300 del 20/05/1970 e s.m.i, anch'esso allegato alla presente deliberazione facente parte integrante e sostanziale della stessa al fine di procedere alla messa in esercizio del sistema di videosorveglianza di questa Azienda;
- altresì, di individuare il Responsabile Unico del Procedimento del sistema di videosorveglianza Aziendale;

Attestata


la legittimità della presente proposta di deliberazione, che è conforme alla vigente normativa in materia;

PROPONE

1. di prendere atto del verbale del 07/03/2018 prot. n° 6219 e delle modifiche richieste con le osservazioni pervenute dalle OO.SS., che consolida l'accordo con le sigle sindacali per l'avvio del sistema di videosorveglianza ai sensi dell'art. 4 della Legge n. 300 del 20/05/1970 e s.m.i. al fine di procedere alla messa in esercizio del sistema di videosorveglianza di questa Azienda;
2. di nominare il Dott. Giovanni Sferragatta, Responsabile Unico del Procedimento del sistema di videosorveglianza Aziendale;
3. di avviare la funzione del sistema di videosorveglianza di questa Azienda;
4. di trasmettere copia del presente atto al Collegio Sindacale, ai sensi di legge, nonché alle UU.OO.CC. coinvolte ed eventualmente al Soggetto interessato;
5. di rendere lo stesso immediatamente eseguibile per le motivazioni urgenti narrate in premessa.

IL DIRETTORE U.O.C. SIA

Dott. Giovanni Sferragatta

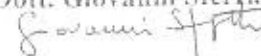

Vista la suesposta proposta di deliberazione, si esprime parere favorevole.

IL Direttore Sanitario
D.ssa Antonietta Siciliano



Il Direttore Amministrativo




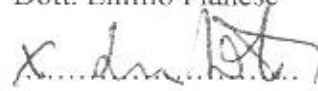
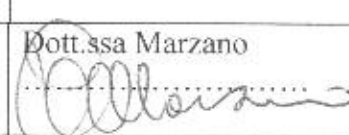
Gaetano Gubitosi



"Verbale di riunione sindacale del 07.03.2018"
Impianto Videosorveglianza AORN di Caserta

L'anno 2018, il giorno 07 del mese di Marzo, alle ore 12.00, presso l'Aula Magna di questa A.O.R.N. regolarmente convocati con nota prot. 5812/U del 07/03/2018, sono presenti:

Per la PARTE SINDACALE AREA DIRIGENZA MEDICA E S.P.T.A.

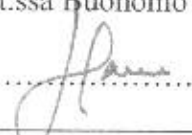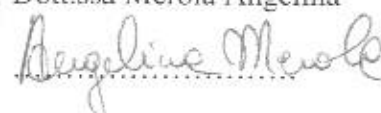OO.SS.	RAPPRESENTANTI AZIENDALI	RAPPRESENTANTI TERRITORIALI
ANAAO-ASSOMED	*Dott.ssa Buonomo Carmela 	Dott. Ferraro Vincenzo
AAROI-EMAC	Dott.ssa Merola Angelina 	Dott. Mannella Roberto
ANPO ASCOTI FIALS MEDICI	Dott. Romano Attilio Dott. Messina Vincenzo	
FP CGIL/MEDICI	Dott.ssa Marsicano Carmela	
CIMO	Dott. Maurizio Di Stasio 	Dott. Emilio Pianese 
FEDERAZIONE CISL MEDICI	Dott. Monaco Pietro	
CISL FP	Dott.ssa Marzano 	
FASSID	Dott.ssa Della Noce Marina	
FESMED	Dott. Lombardi Pietro	Dott. Vincenzo Bottino

OO.SS.	RAPPRESENTANTI AZIENDALI	RAPPRESENTANTI TERRITORIALI
SINAFI	Dott.ssa Murtas Evelina
SNABI	Dott. Petrella Vincenzo
UIL FPL MEDICI	Dott. Selva Vincenzo







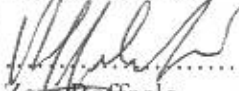
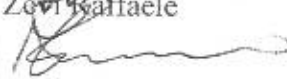
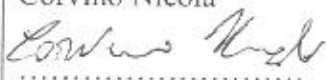
AUPI

D'ALPA ANDREA ANTONW


7

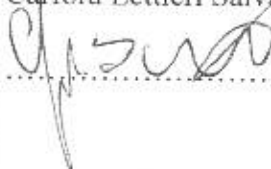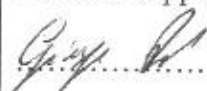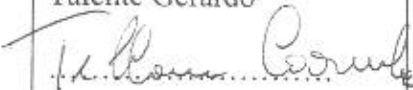

Per la PARTE SINDACALE AREA COMPARTO

OO.SS.	RAPPRESENTANTI AZIENDALI	RAPPRESENTANTI TERRITORIALI	RSU AZIENDALI
CISL	Carfora Lettieri Salvatore 	Della Rocca Franco	Manna Filomena Della Torca Emilio Mastropietro Antonella Prata Giuseppe 
CGIL	Talente Gerardo 	Zinno Felice 	Manna Pasquale 
FIALS	Petrella Patrizia	Stabile Salvatore 	Petrella Patrizia Russo Massimo  Zevi Raffaele 
FSI		Di Lucia Francesco	
UIL	Corvino Nicola 	Diana Paolo	Alaia Maria
NURSIND	Giaquinto Francesco		Formato Giuseppe
USB		Gentile Fabio	

OO.SS.	RAPPRESENTANTI AZIENDALI	RAPPRESENTANTI TERRITORIALI	RSU AZIENDALI
NURSING UP	Bologna Valentino	Nuzzo Rosa <i>Rosa Nuzzo</i>	Cioffi Vincenzo
	Capriello Rosa <i>Capriello Rosa</i>		Folgieri Pasquale
	De Simone Gianpasquale <i>De Simone Gianpasquale</i>		Giaquinto Angelo <i>Giaquinto Angelo</i>
			Golino Vincenzo
			Iorio Vincenzo
			Abbate Marta

UGL CASERTA *Archiele Florice* *Stenando Cole* *Abbate Marta*

per la **Delegazione di Parte Pubblica**

- il Direttore Generale Dott. Mario Nicola Vittorio Ferrante
- il Direttore Sanitario Dott.ssa Antonietta Siciliano
- il Direttore Amministrativo Dott. Gaetano Gubitosa
- il Direttore U.O.C. Gestione delle Risorse Umane Dott.ssa Luigia Infante
- il Datore di Lavoro Designato Arch. Virgilio Patitucci
- il Responsabile del Servizio Prevenzione e Protezione Dott.ssa Margherita Agresti
- il Direttore U.O.C. Sistemi informativi Aziendali Dott. Giovanni Sferagatta
- la **Delegazione Sindacale** rappresentata come dalle firme di presenza riportate nel foglio allegato al presente verbale del quale costituisce parte integrante ed inscindibile.
- Verbalizza Dr.ssa Marta Petrone-Assistente Amministrativo

[Handwritten signatures and initials]

Impianto di videosorveglianza AORN di Caserta

La decisione di installare un impianto di videosorveglianza negli spazi comuni degli edifici e negli spazi esterni dell'AORN di Caserta scaturisce essenzialmente dalla necessità di salvaguardare la sicurezza del personale e il patrimonio aziendale, in quanto molto spesso si sono verificati eventi quali:

- furti e danneggiamenti alle automobili dei dipendenti nei parcheggi interni;
- furti in vari locali interni agli edifici (spogliatoi e zone meno affollate), nonché atti di vandalismo negli spazi comuni interni ed esterni (chiusura delle cisterne dell'acqua nell'area antistante l'edificio N);
- furti e/o rotture di estintori e cassette antincendio, ma anche portafogli all'interno dei reparti;
- episodi di violenza in alcuni locali particolari quali il Pronto Soccorso;
- senzatetto che utilizzano spazi accessibili come luoghi per dormire (in particolare edifici D e N);
- uso improprio dell'area adibita ad isola ecologica dell'AORN;
- rottura di apparecchiature tipo centralina telecomando e cancello ambulanze.

Nella maggior parte dei casi, anche in presenza di denuncia alle autorità giudiziarie, non si è riusciti a identificare i responsabili degli atti sopra elencati.

Pertanto, considerato che tali fenomeni comportano un danno sia d'immagine che economico per l'Azienda Ospedaliera, si è ritenuto necessario installare un impianto di videosorveglianza per controllare le zone esterne e i punti strategici di accesso agli edifici e ai reparti, nel rispetto dell'art. 4 della legge n. 300 del 1970, come modificato dall'art. 23 del D. Lgs. 151/2015, che consente l'impiego di impianti di videosorveglianza per esigenze organizzative e produttive, per la sicurezza del lavoro e per la tutela del patrimonio aziendale.

In particolare la norma autorizza l'installazione senza alcun vincolo riguardo agli strumenti per la registrazione degli accessi e delle presenze, mentre possono essere installati previo accordo collettivo stipulato con le rappresentanze sindacali i sistemi di videosorveglianza che riprendono i luoghi pubblici all'interno degli edifici tipo corridoi, sale d'attesa, ingresso e uscita degli edifici.

Nello specifico, l'impianto in fase di installazione presso l'AORN di Caserta è costituito da circa 170 telecamere a circuito chiuso, di cui n. 20 esterne e n. 150 interne ovvero in prossimità degli accessi principali ai reparti, ai corridoi e alle scale. Le telecamere sono collegate a un sistema di registrazione digitale, programmato per registrare le riprese e conservarle per un tempo max di 7 giorni come previsto come previsto per legge. Si specifica che:

- 1) le immagini registrate saranno visionate solo in caso di necessità ovvero per identificare i responsabili di eventuali atti delittuosi contro persone e cose;
- 2) le telecamere non riprendono luoghi riservati esclusivamente al personale dipendente (spogliatoi o servizi).
- 3) sarà rispettata tutta la disciplina dettata dal Decreto Legislativo 30 giugno 2003, n. 196 (Codice in materia di protezione dei dati personali) e dai successivi provvedimenti del Garante per la Protezione dei dati personali, in particolare il Provvedimento dell'8 aprile 2010 (G.U. n.99 del 29 aprile 2010); nello specifico i dati e le immagini raccolte saranno conservate per un massimo di 7 giorni, fatte salve esigenze di ulteriore conservazione in relazione a festività e a chiusura dell'attività produttiva, nonché in caso di specifiche richieste investigative dell'Autorità Giudiziaria o di ulteriori termini fissati dal Garante per la Protezione dei dati personali; a tal fine il sistema impiegato sarà programmato in modo da garantire la cancellazione automatica dei dati rilevati e la non riutilizzabilità dei dati cancellati;
- 4) le immagini non saranno in alcun modo diffuse all'esterno, tranne che per la tempestiva consegna alle autorità giudiziarie competenti qualora si verifichi una fattispecie delittuosa;
- 5) prima della messa in funzione dell'impianto l'azienda, nelle forme del D.Lgs. n. 196/2003, darà apposita informativa scritta al personale in merito all'attivazione dello stesso, al posizionamento ed alle modalità di funzionamento delle telecamere e/o delle altre apparecchiature e informerà tutti i soggetti esterni con appositi cartelli, secondo quanto previsto dall'art. 4 della legge n. 300/1970;
- 6) l'impianto registrerà solo i dati indispensabili; nello specifico esso sarà costituito da telecamere orientate verso le aree maggiormente esposte ai rischi di furto e danneggiamento (limitando l'angolo delle riprese ed evitando, quando non indispensabili, immagini dettagliate);
- 7) l'accesso da remoto alle immagini in tempo reali sarà autorizzato solo in casi eccezionali debitamente motivati;
- 8) l'accesso alle immagini registrate, sia da remoto che in loco, sarà tracciato tramite apposite funzionalità che consentano la conservazione dei "log di accesso" per un periodo non inferiore a 6 mesi.

La Direzione Strategica delega il Dott. Sferragatta a consegnare, a mezzo mail, copia della mappa dell'impianto di videosorveglianza ad ogni sigla sindacale. Le sigle sindacali faranno pervenire entro 7 giorni dalla ricezione eventuali comunicazioni di modifica delle posizioni delle telecamere nel caso non dovesse essere stata rispettata la normativa vigente.

La riunione si scioglie alle ore 13.00
Del che è verbale letto, confermato, approvato e sottoscritto.

Area DIRIGENZA MEDICA E SPTA

**ANAAO ASSOMED
RAPPRESENTANTI AZIENDALI
RAPPRESENTANTI TERRITORIALI**


Dott.ssa Buonomo Carmela



.....

**AARROI EMAC
RAPPRESENTANTI AZIENDALI
RAPPRESENTANTI TERRITORIALI**

Dott.ssa Merola Angelina
Dott. Mannella Roberto



.....

**ANPO ASCOTI FIALS MEDICI
RAPPRESENTANTI AZIENDALI
RAPPRESENTANTI TERRITORIALI**

Dott. Attilio Romano
Dott. Vincenzo Messina

.....
.....

**CIMO
RAPPRESENTANTI AZIENDALI
RAPPRESENTANTI TERRITORIALI**

Dott. Maurizio Di Stasio
Dott. Pianese Emilio



.....
.....

**CISL MEDICI
RAPPRESENTANTI AZIENDALI
RAPPRESENTANTI TERRITORIALI**

Dott. Monaco Pietro

.....

**CISL FP
RAPPRESENTANTI AZIENDALI
RAPPRESENTANTI TERRITORIALI**

Dott.ssa Marzano Teresa



.....



FP CGIL
RAPPRESENTANTI AZIENDALI
RAPPRESENTANTI TERRITORIALI

Dott.ssa Marsicano Carmela

FASSID
RAPPRESENTANTI AZIENDALI
RAPPRESENTANTI TERRITORIALI

Dott.ssa Della Noce Marina

FESMED
RAPPRESENTANTI AZIENDALI
RAPPRESENTANTI TERRITORIALI

Dott. Lombardi Pietro

Dott. Vincenzo Bottino

SINAFO
RAPPRESENTANTI AZIENDALI
RAPPRESENTANTI TERRITORIALI

Dott.ssa Murtas Evelina



SNABI
RAPPRESENTANTI AZIENDALI
RAPPRESENTANTI TERRITORIALI

Dott. Petrella Vincenzo

UIL
RAPPRESENTANTI AZIENDALI
RAPPRESENTANTI TERRITORIALI

Dott. Selva Vincenzo

AUPI
DELEGATO AZIENDALE
D'ACQUA ANDREA ANTONINO



AREA COMPARTO

CISL

RAPPRESENTANTI AZIENDALI
RAPPRESENTANTI TERRITORIALI
RSU AZIENDALI


Carfora Lettieri Salvatore
Della Rocca Franco
Manna Filomena
Della Torca Emilio
Mastropietro Antonella
Prata Giuseppe


.....
.....
.....
.....
.....

CGIL

RAPPRESENTANTI AZIENDALI
RAPPRESENTANTI TERRITORIALI
RSU AZIENDALI

Talente Gerardo
Zinno Felice
Manna Pasquale

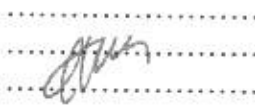.....

.....
.....

FIALS

RAPPRESENTANTI AZIENDALI
RAPPRESENTANTI TERRITORIALI
RSU AZIENDALI

Petrella Patrizia
Stabile Salvatore
Russo Massimo
Zevi Raffaele



.....
.....
.....
.....

FSI

RAPPRESENTANTI AZIENDALI
RAPPRESENTANTI TERRITORIALI
RSU AZIENDALI

Di Lucia Francesco

.....





UIL

RAPPRESENTANTI AZIENDALI
RAPPRESENTANTI TERRITORIALI
RSU AZIENDALI

Corvino Nicola
Diana Paolo
Alaia Maria


.....
.....





NURSIND
RAPPRESENTANTI AZIENDALI
RAPPRESENTANTI TERRITORIALI
RSU AZIENDALI

Giaquinto Francesco
Formato Giuseppe

USB
RAPPRESENTANTI AZIENDALI
RAPPRESENTANTI TERRITORIALI
RSU AZIENDALI

Gentile Fabio

NURSING UP
RAPPRESENTANTI AZIENDALI
RAPPRESENTANTI TERRITORIALI
RSU AZIENDALI

Bologna Valentino

Capriello Rosa

De Simone Gianpasquale

Nuzzo Rosa

Cioffi Vincenzo

Folgieri Pasquale

Giaquinto Angelo

Golino Vincenzo

Iorio Vincenzo

Abbate Marta

UGL Dott.ssa Cirzani Alessandra *Alessandra Cirzani*

Il Direttore Generale

Dott. Mario Nicola Vittorio Ferrante *Mario Nicola Vittorio Ferrante*

Il Direttore Sanitario

Dott.ssa Antonietta Siciliano *Antonietta Siciliano*

Il Direttore Amministrativo

Dott. Gaetano Gubitosa *Gaetano Gubitosa*

Il Direttore UOC Gestione Risorse Umane

Dott.ssa Luigia Infante *Luigia Infante*

Il Datore di Lavoro Designato

Arch. Virgilio Patitucci

IL RCT ING. ROSSANO VITTORIO FERRANTE *Rossano Vittorio Ferrante*

Il Responsabile del servizio Prevenzione e Protezione

Dott.ssa Margherita Agresti *Margherita Agresti*

IL DIRETTORE UOC SUI DIR. FERRANTE

Il Segretario Verbalizzante Dott.ssa Marta Petrone *Marta Petrone*

Ai Direttore / Dirigente e/o Funzionario
competente, quale Responsabile
dell'istruttoria e di ogni altro
adempimento procedimentale nonché
dell'adozione del provvedimento finale ai sensi
dell'art. 4, 5, 6 L. 241/90 s.m.i.



IL SINDACATO NAZIONALE DELLE PROFESSIONI SANITARIE
Segreteria Provinciale Caserta
nursingupcaserta@libero.it ; rosa.nuzzo@yahoo.it
tel./fax 0823-200307, cell 3495560124

Spett.le AORN CASERTA

DIRETTORE GENERALE
AL DIRETTORE U.O.C. SIA
Dott. Sferragatta

Oggetto: osservazioni impianto videosorveglianza

In riferimento alla problematica della corretta predisposizione delle telecamere dell'impianto di video-sorveglianza, il Nursing up nella qualità esprime quanto segue.

Fermo restante che la scrivente O.S. accoglie favorevolmente le linee guida poste in essere dall'AORN per la pratica della sicurezza dell'Ente e dei suoi componenti; a tal proposito si rilevano le seguenti osservazioni:

1. Per quanto riguarda il padiglione G presso U.O. di Malattie Infettive una delle telecamere è posizionata illegittimamente sull'orologio marcatempo che riprende direttamente i lavoratori al momento della timbratura mentre una seconda telecamera è posizionata lungo il corridoio che riprende gli ambulatori e spogliatoio ;
2. Per quanto riguarda il padiglione F.G presso U.O. di Maxillo-Facciale-Otorino la telecamera F27 è posizionata illegittimamente nel corridoio di degenza e mediche, mentre la seconda telecamera è posizionata nel corridoio del servizio di logopedia e spogliatoio dei dipendenti nonché dei servizi igienici.

All'uopo si chiede alla S.V. di regolarizzare come per legge l'impianto di video sorveglianza.

Confidando in un solerte riscontro si porgono distinti saluti.

Caserta 15/03/2018




IL NURSING-UP

Direzione Generale


Da: Per conto di: rosa.nuzzo@pec.ipasvicaserta.it <posta-certificata@pec.aruba.it>
Inviato: giovedì 15 marzo 2018 16:50
A: DG AORN CASERTA; sia@ospedalecasertapec.it
Oggetto: POSTA CERTIFICATA: invio nota osservazioni impianto videosorveglianza da parte dell'O.S. Nursing up
Allegati: daticert.xml; postacert.eml (998 KB)
Firmato da: posta-certificata@pec.aruba.it

Messaggio di posta certificata


Il giorno 15/03/2018 alle ore 16:50:21 (+0100) il messaggio "invio nota osservazioni impianto videosorveglianza da parte dell'O.S. Nursing up" è stato inviato da "rosa.nuzzo@pec.ipasvicaserta.it" indirizzato a: direzionegenerale@ospedalecasertapec.it sia@ospedalecasertapec.it
Il messaggio originale è incluso in allegato.
Identificativo messaggio: opec286.20180315165021.19054.10.1.65@pec.aruba.it

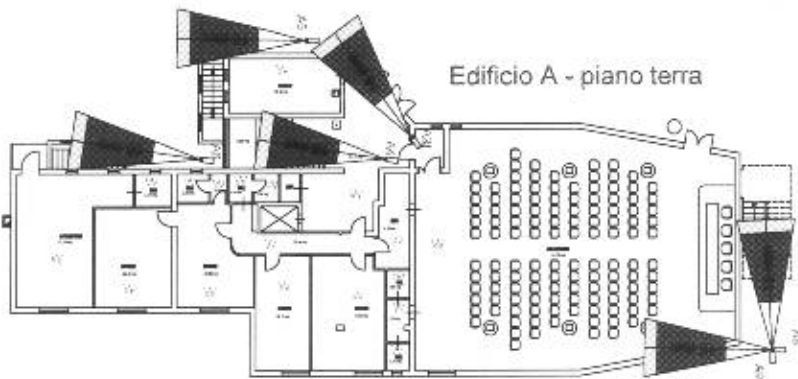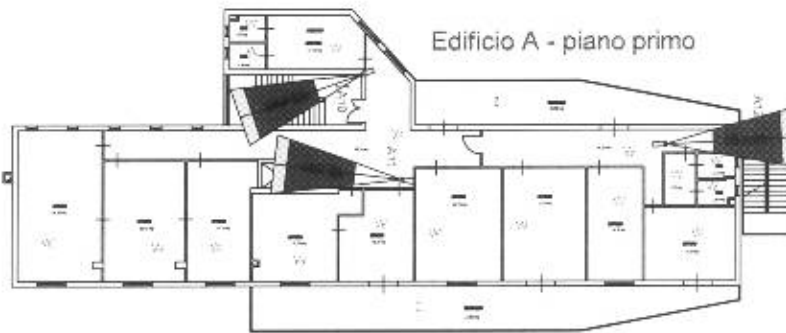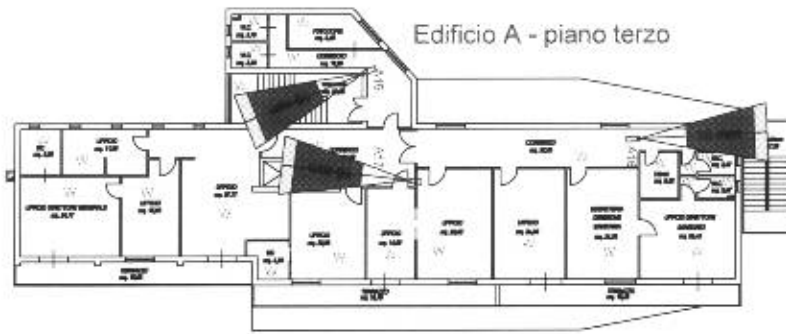


EDIFICIO B - PIANO PRIMO

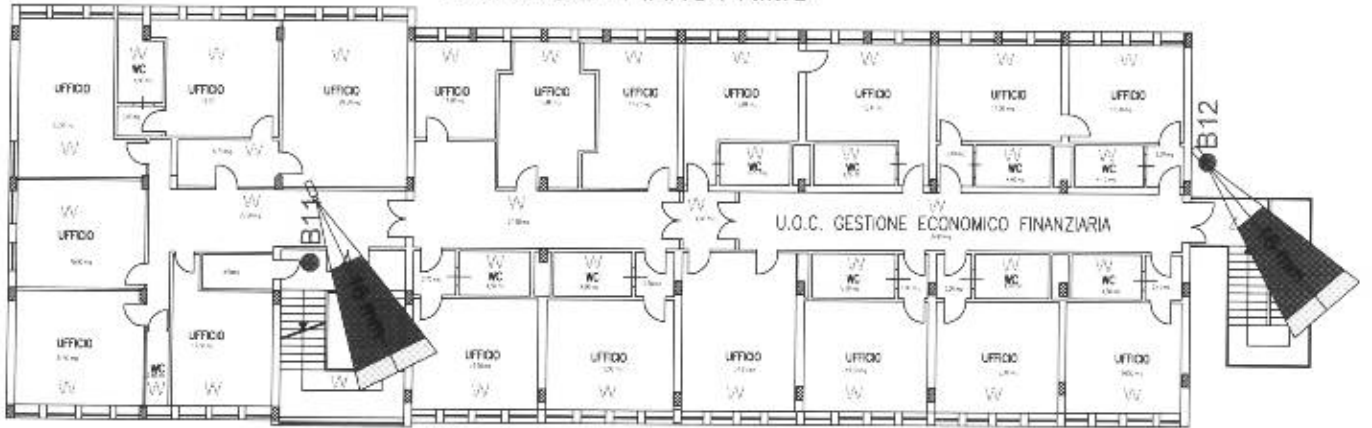


EDIFICIO B - PIANO TERRA

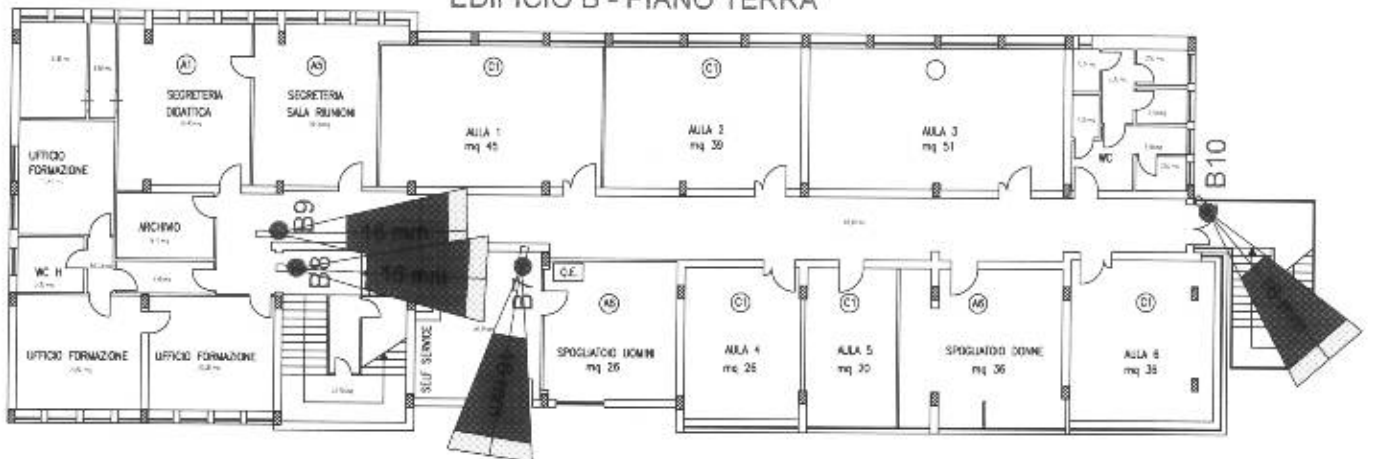

EDIFICIO B - PIANO SEMINTERRATO

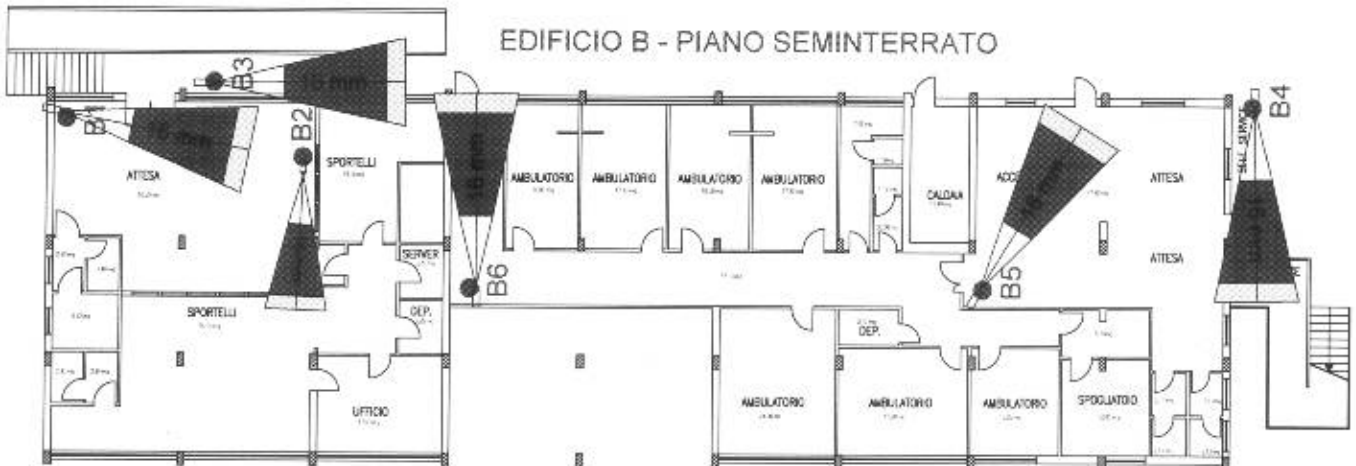

EDIFICIO C - PIANO 1



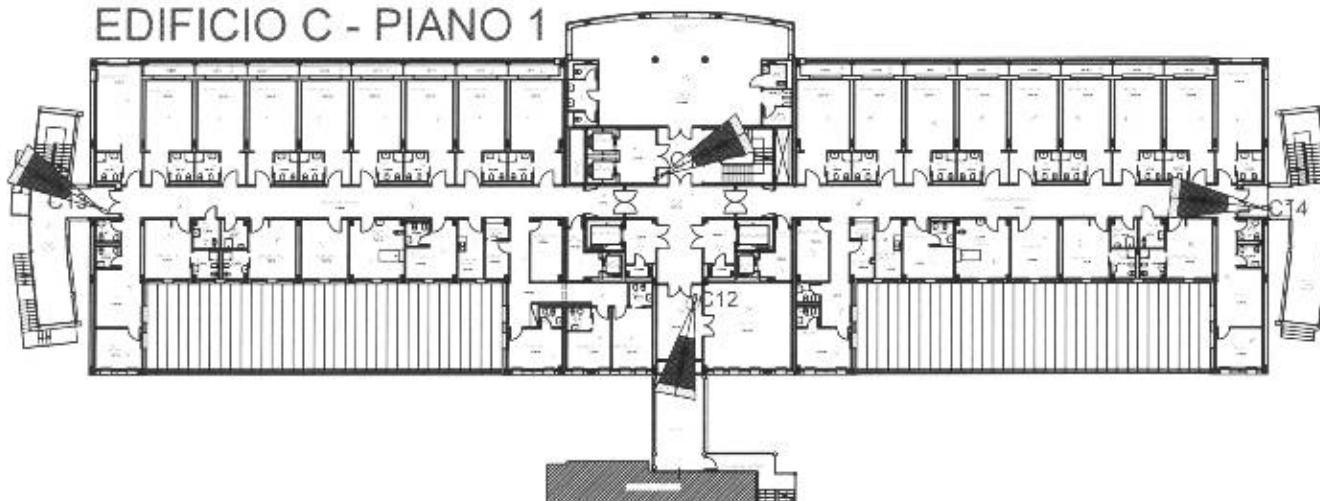


EDIFICIO C - PIANO 0



EDIFICIO C - PIANO -1




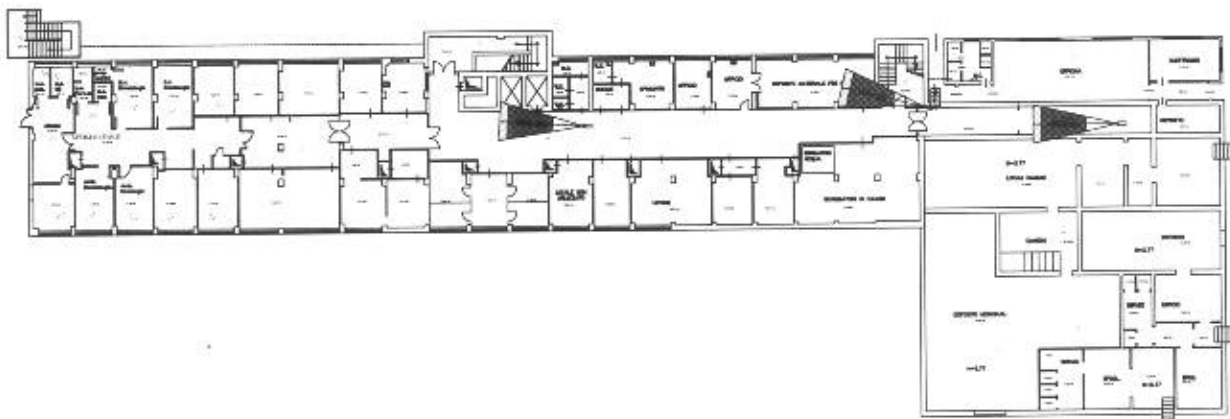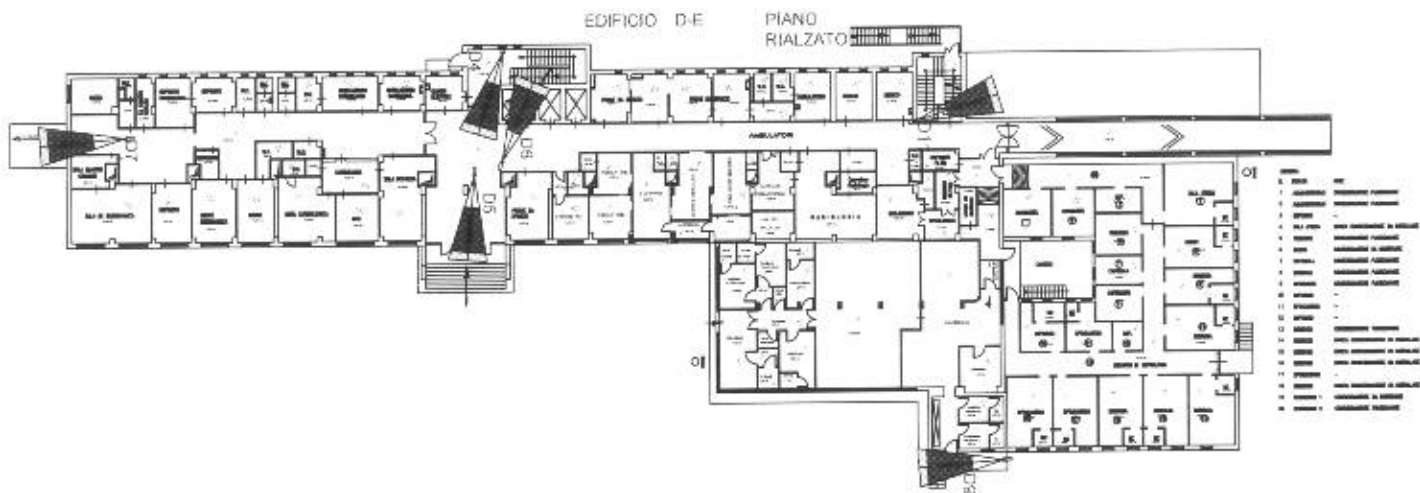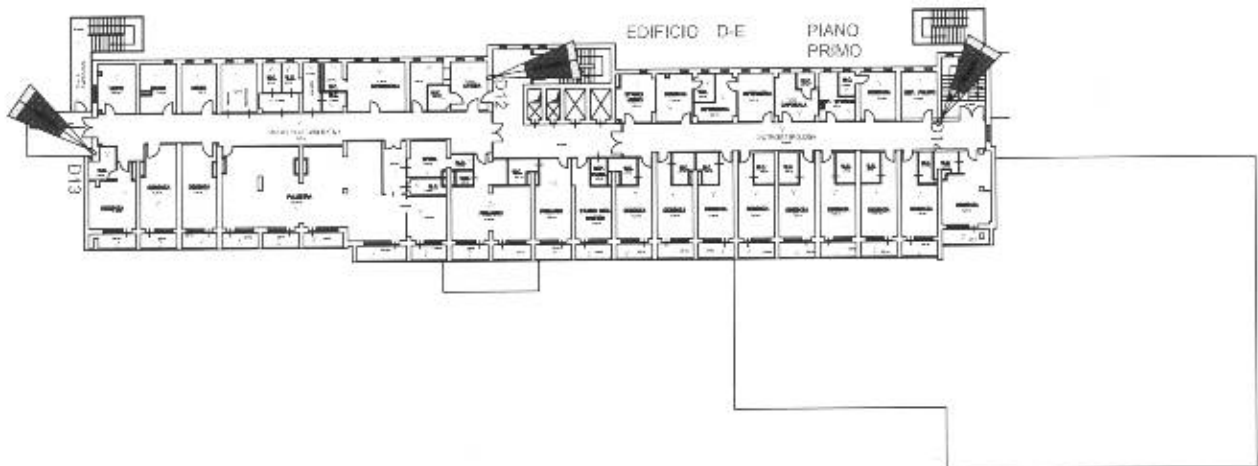


EDIFICIO D-E
PIANO QUARTO



EDIFICIO D-E
PIANO TERZO

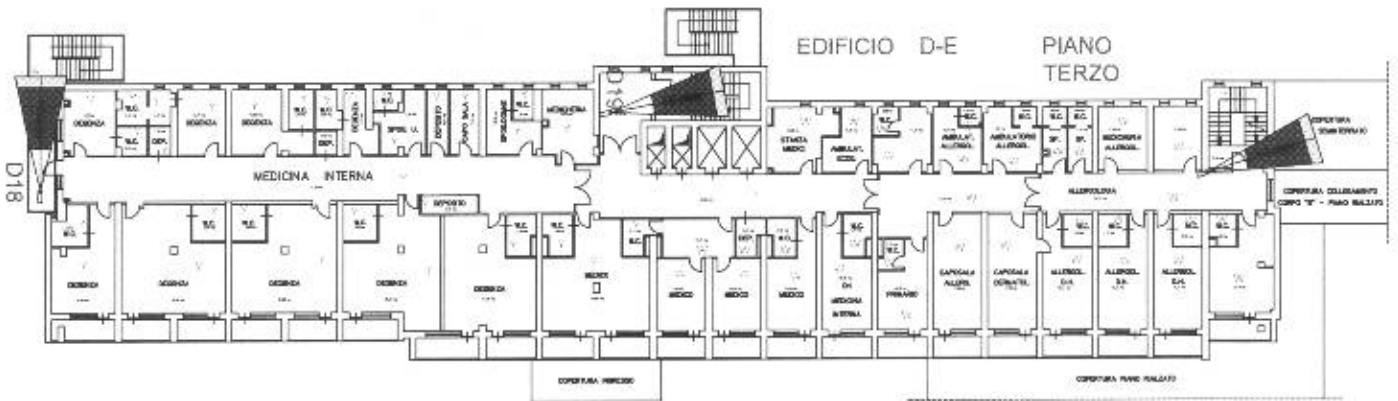


EDIFICIO D-E
PIANO SECONDO

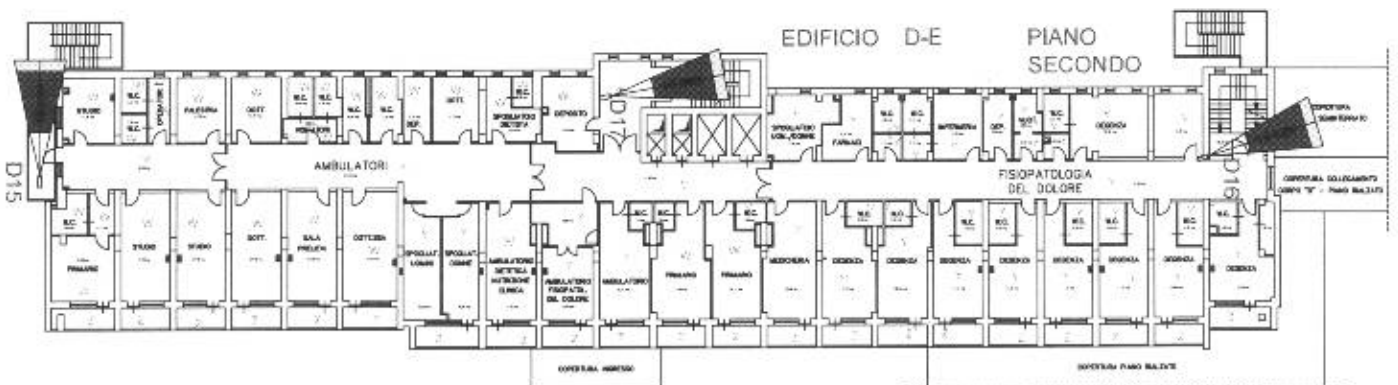

PIANO SEMINTERRATO

EDIFICIO F-G


SUP. 6776 MQ

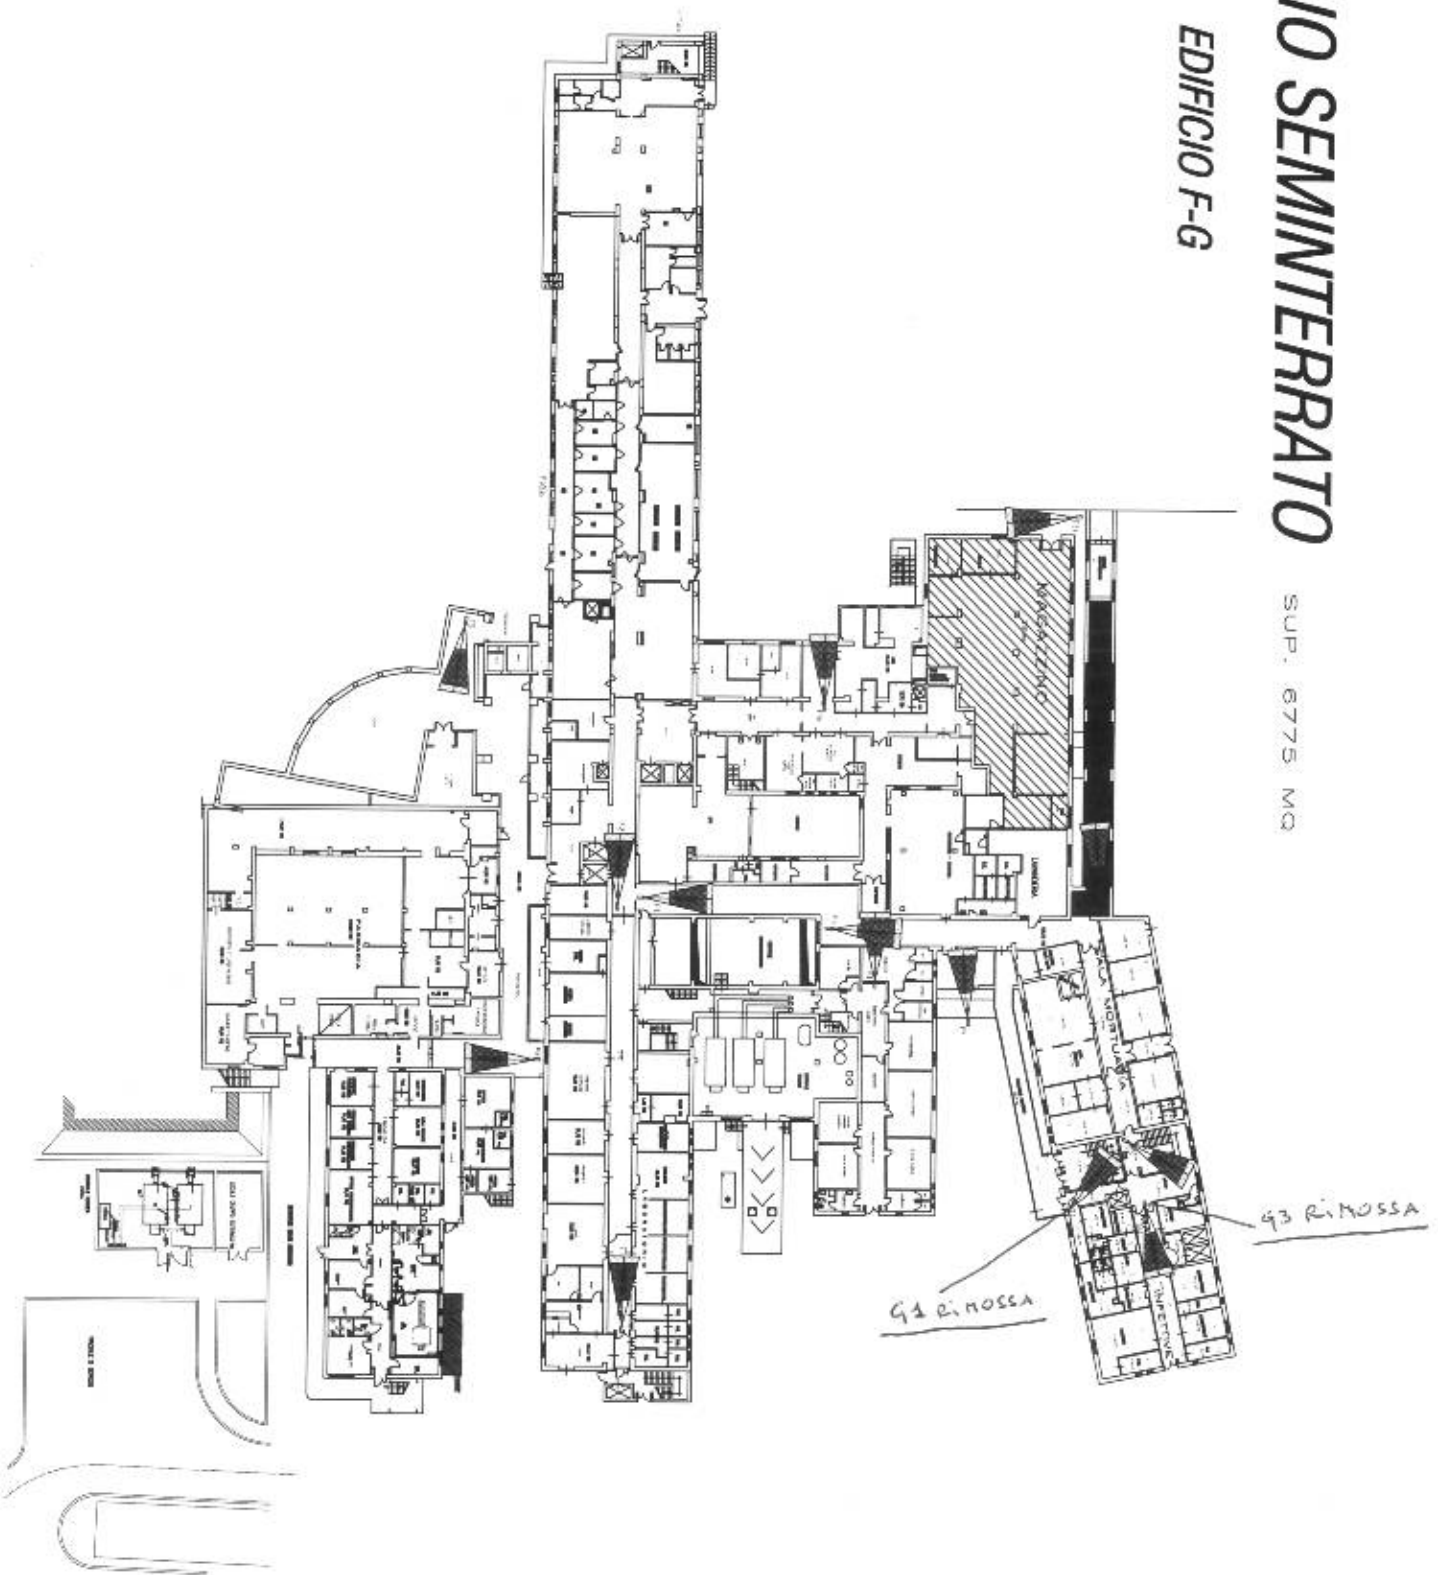

PIANO TERRA

EDIFICIO F-G


SUP. 6880 MQ

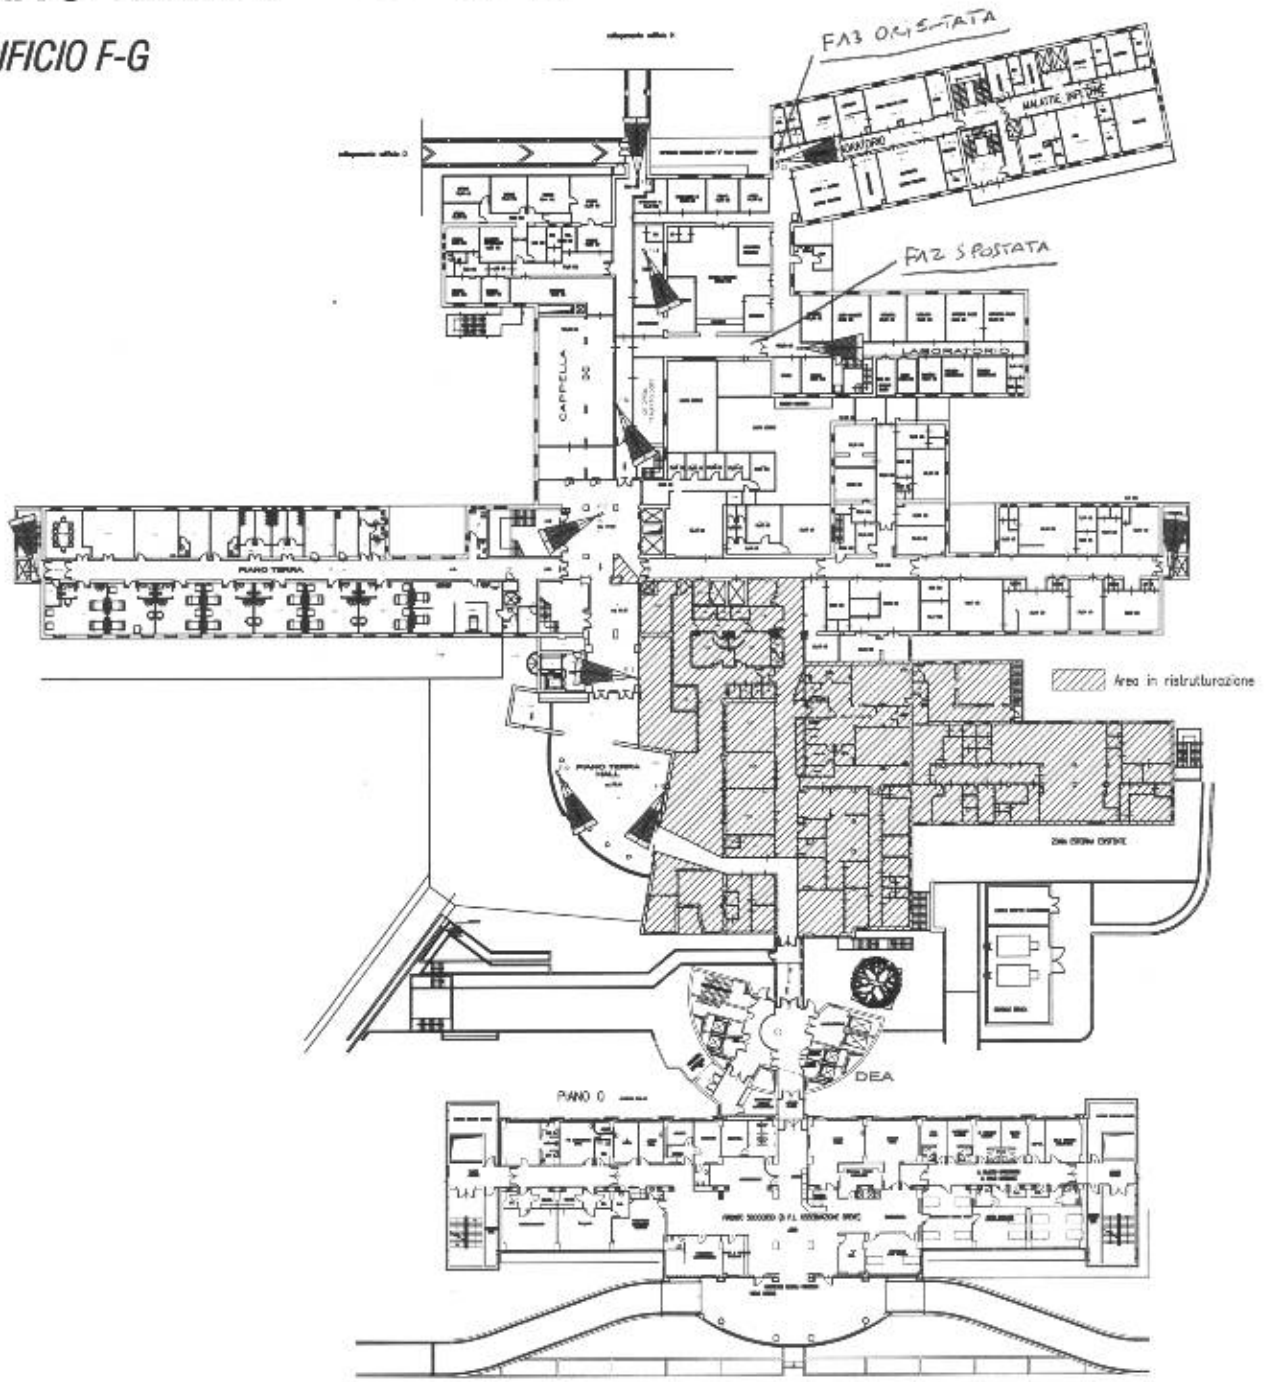

PIANO PRIMO

EDIFICIO F-G


SUP. 4310 MQ

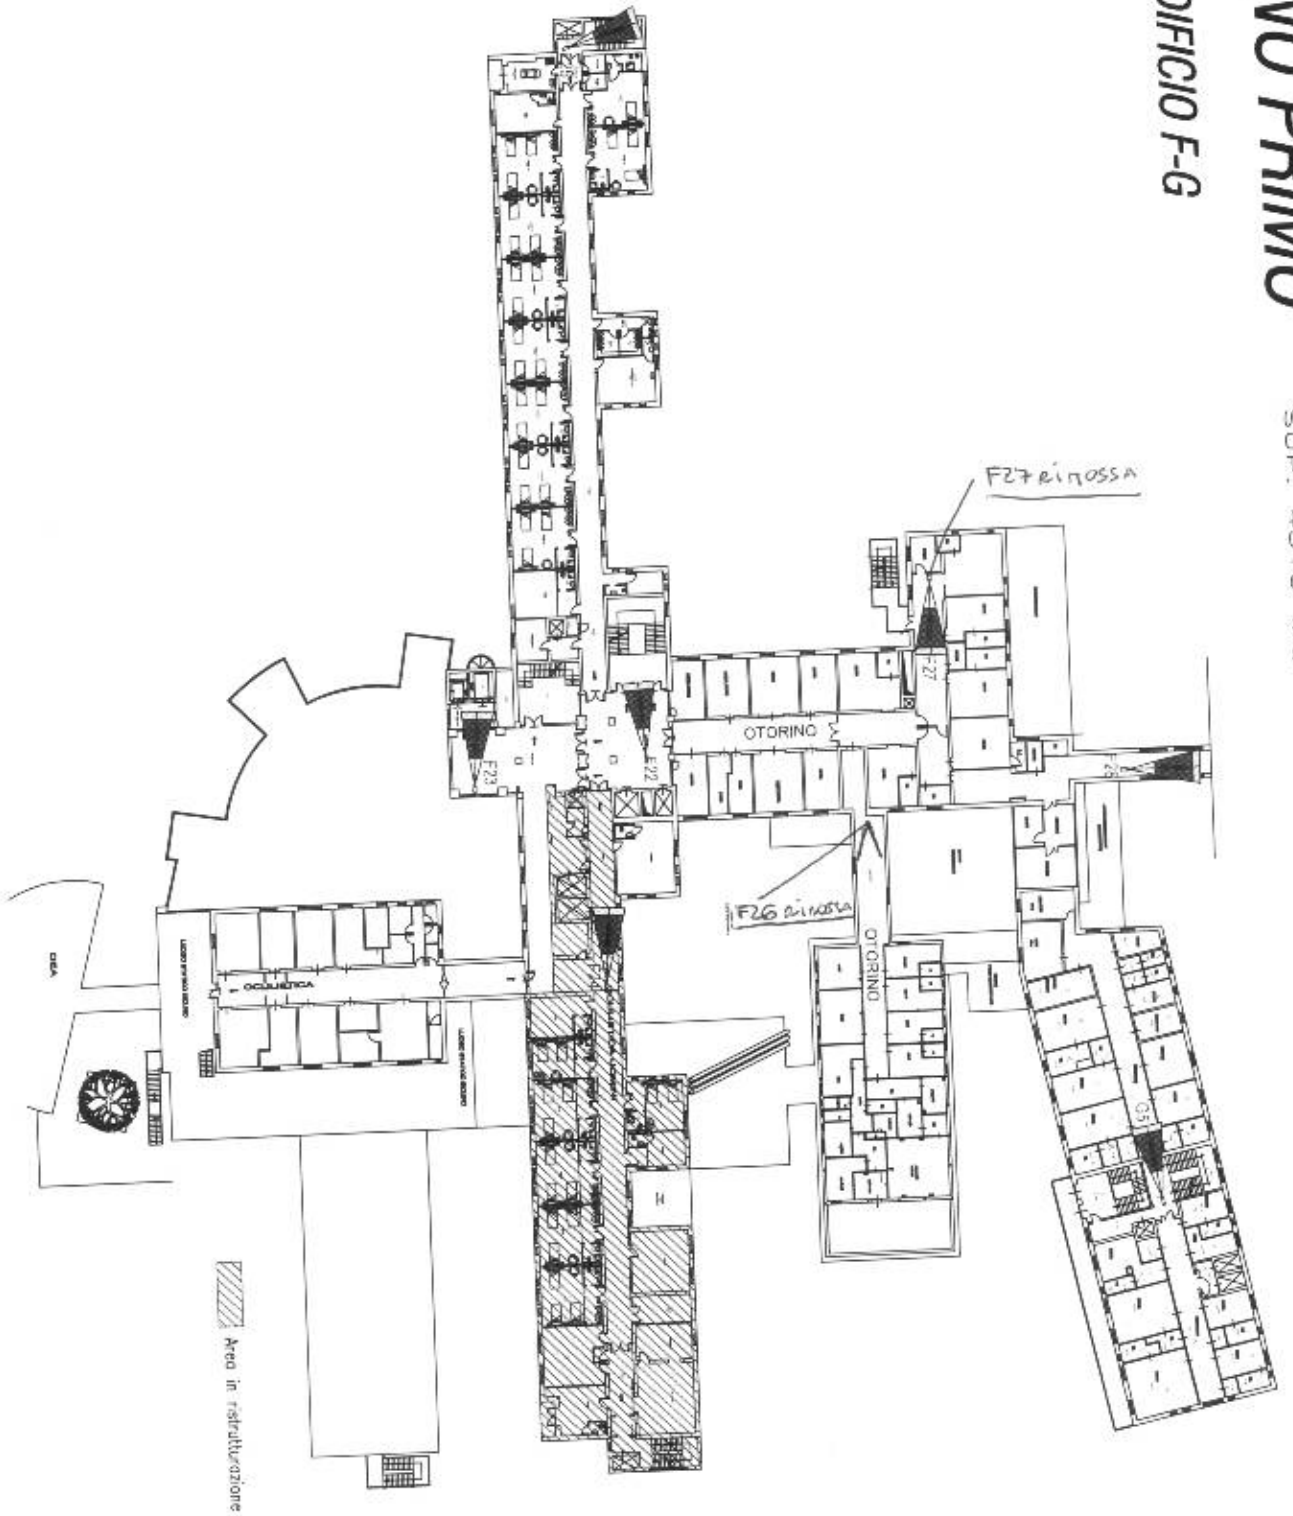

PIANO SECONDO - F

EDIFICIO F-G


SUP. 3010 MQ

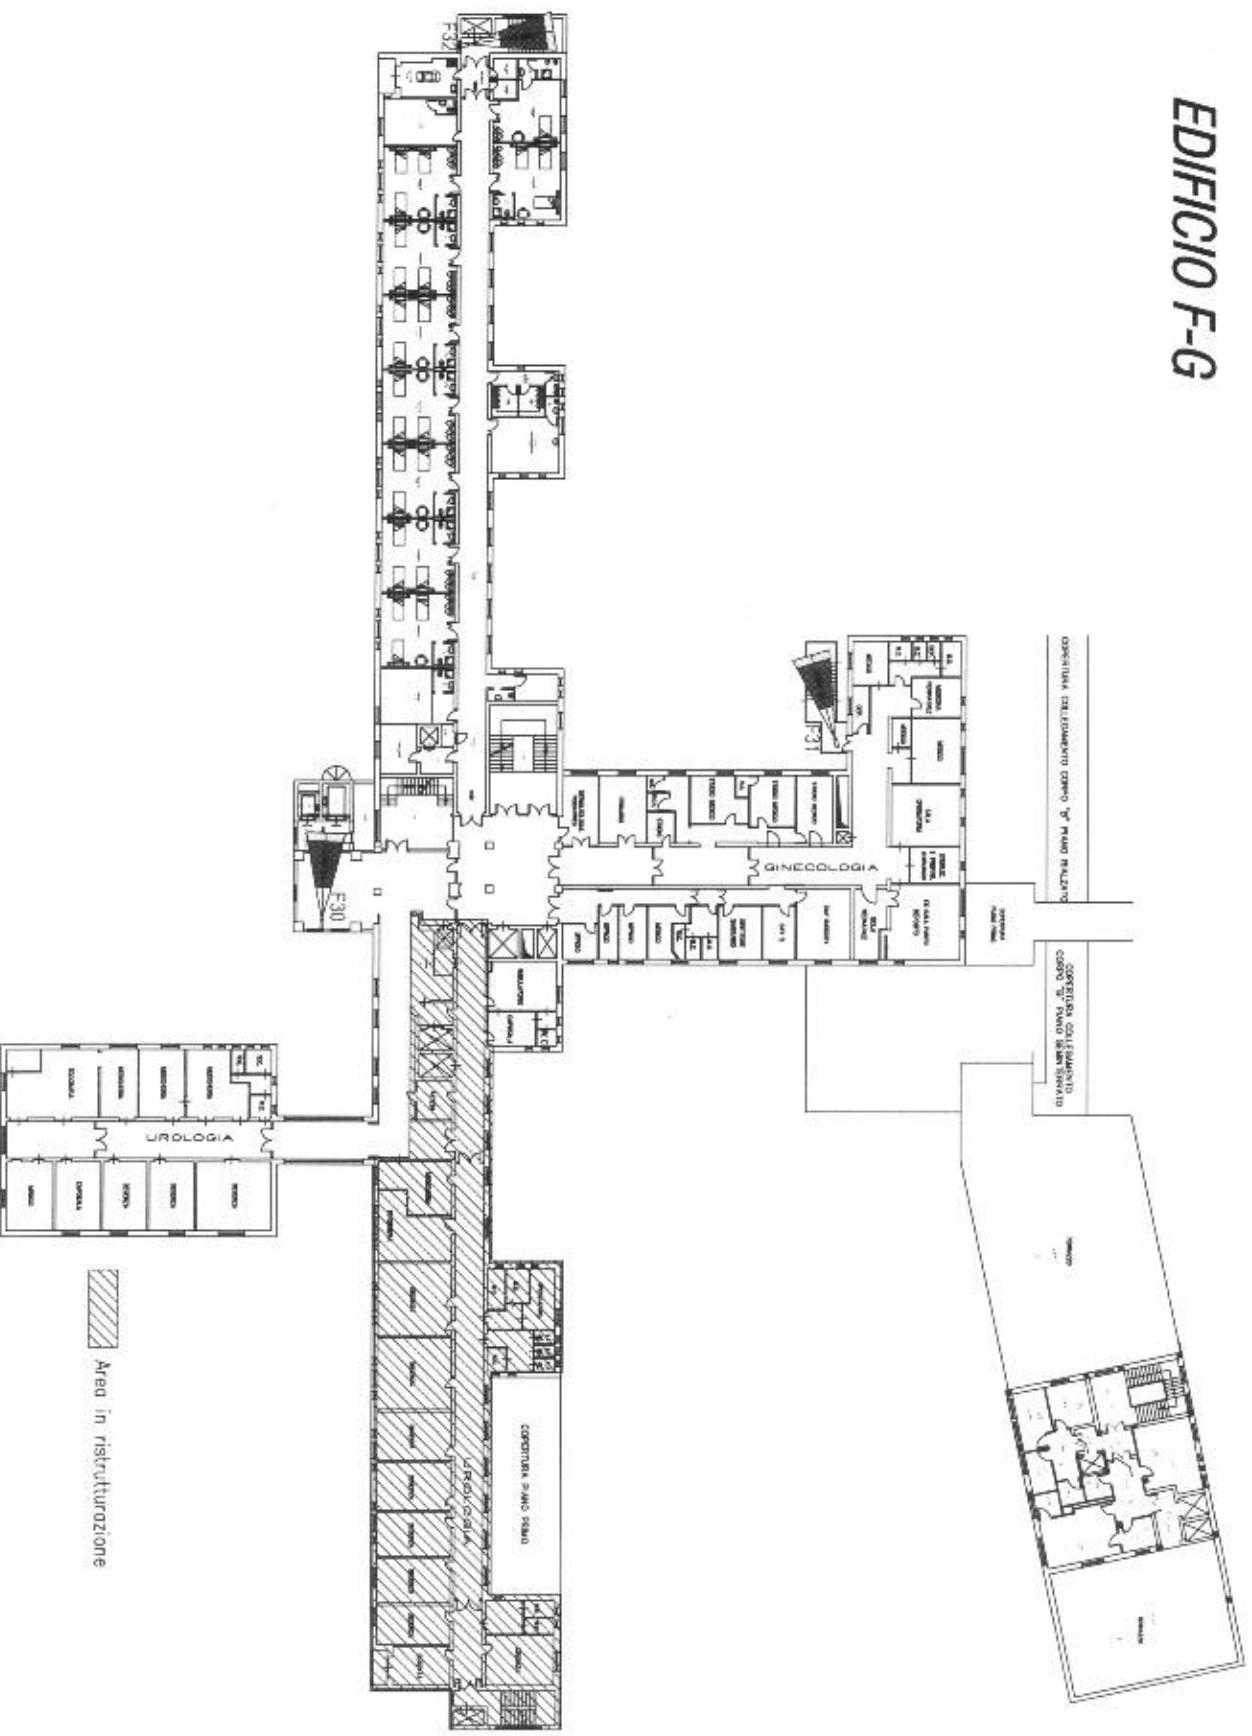

PIANO TERZO

SUP. 2480 MQ


EDIFICIO F-G

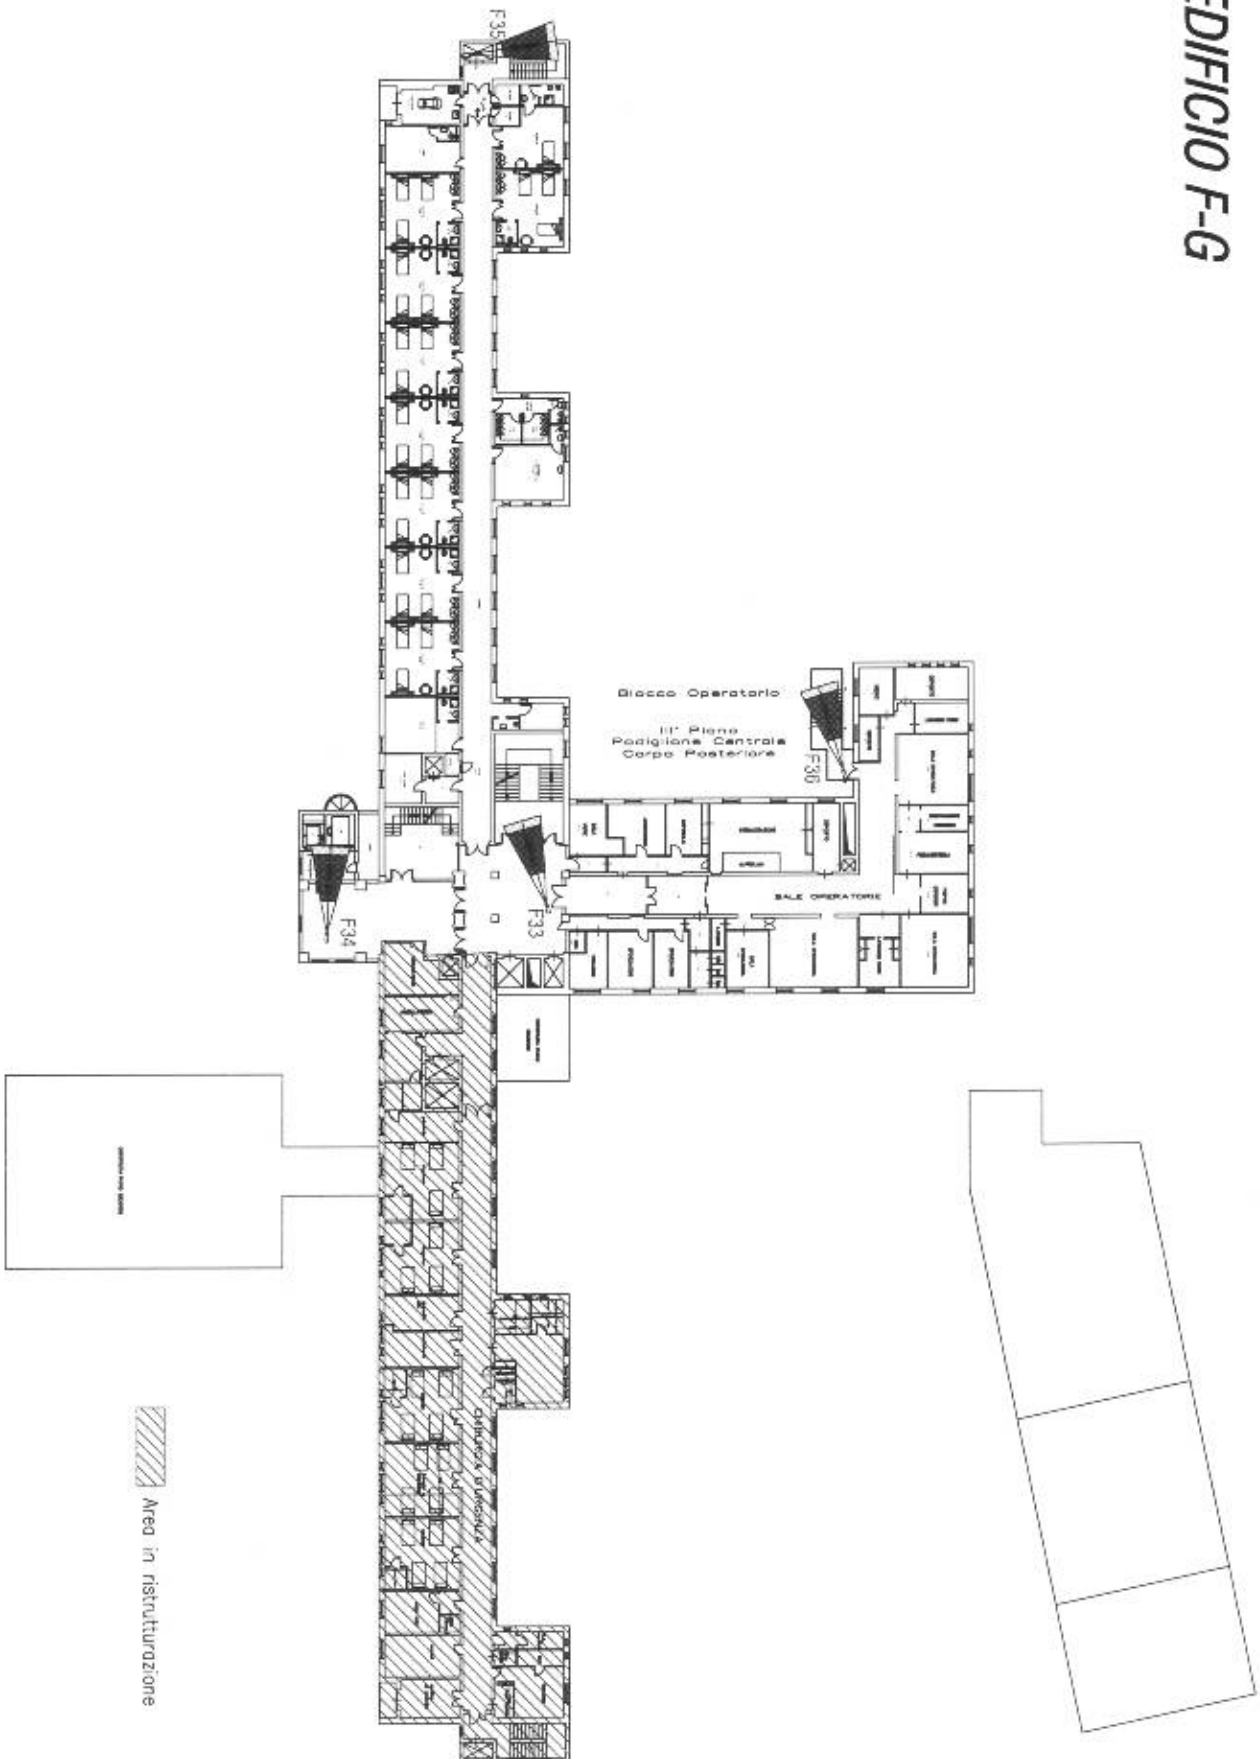

PIANO QUARTO

SUP. 2480 MQ


EDIFICIO F-G

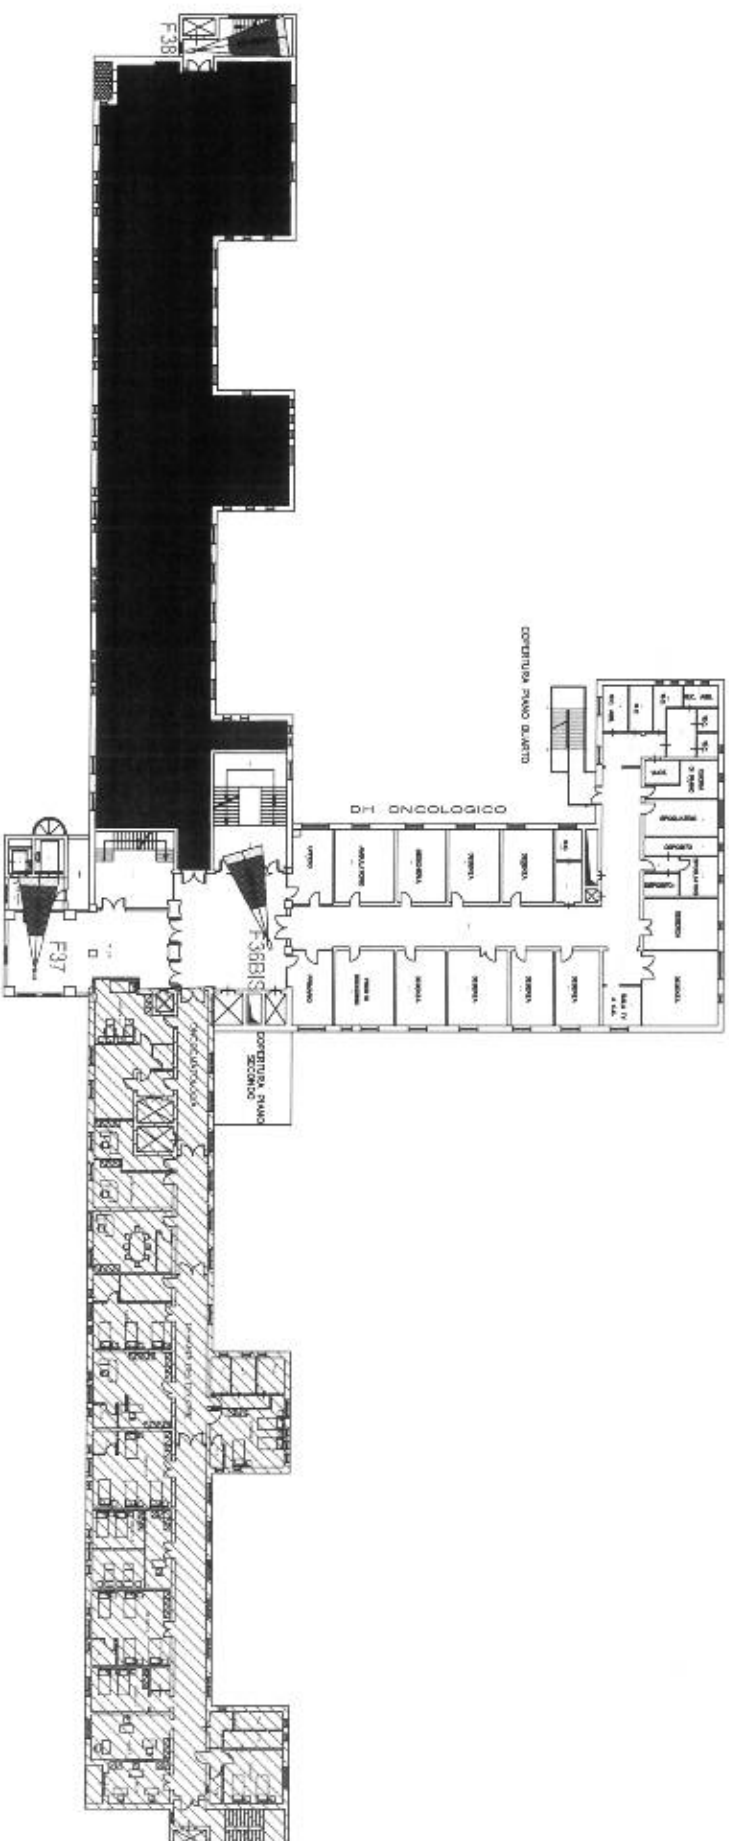


PIANO QUINTO

SUP. 1710 MQ


EDIFICIO F-G

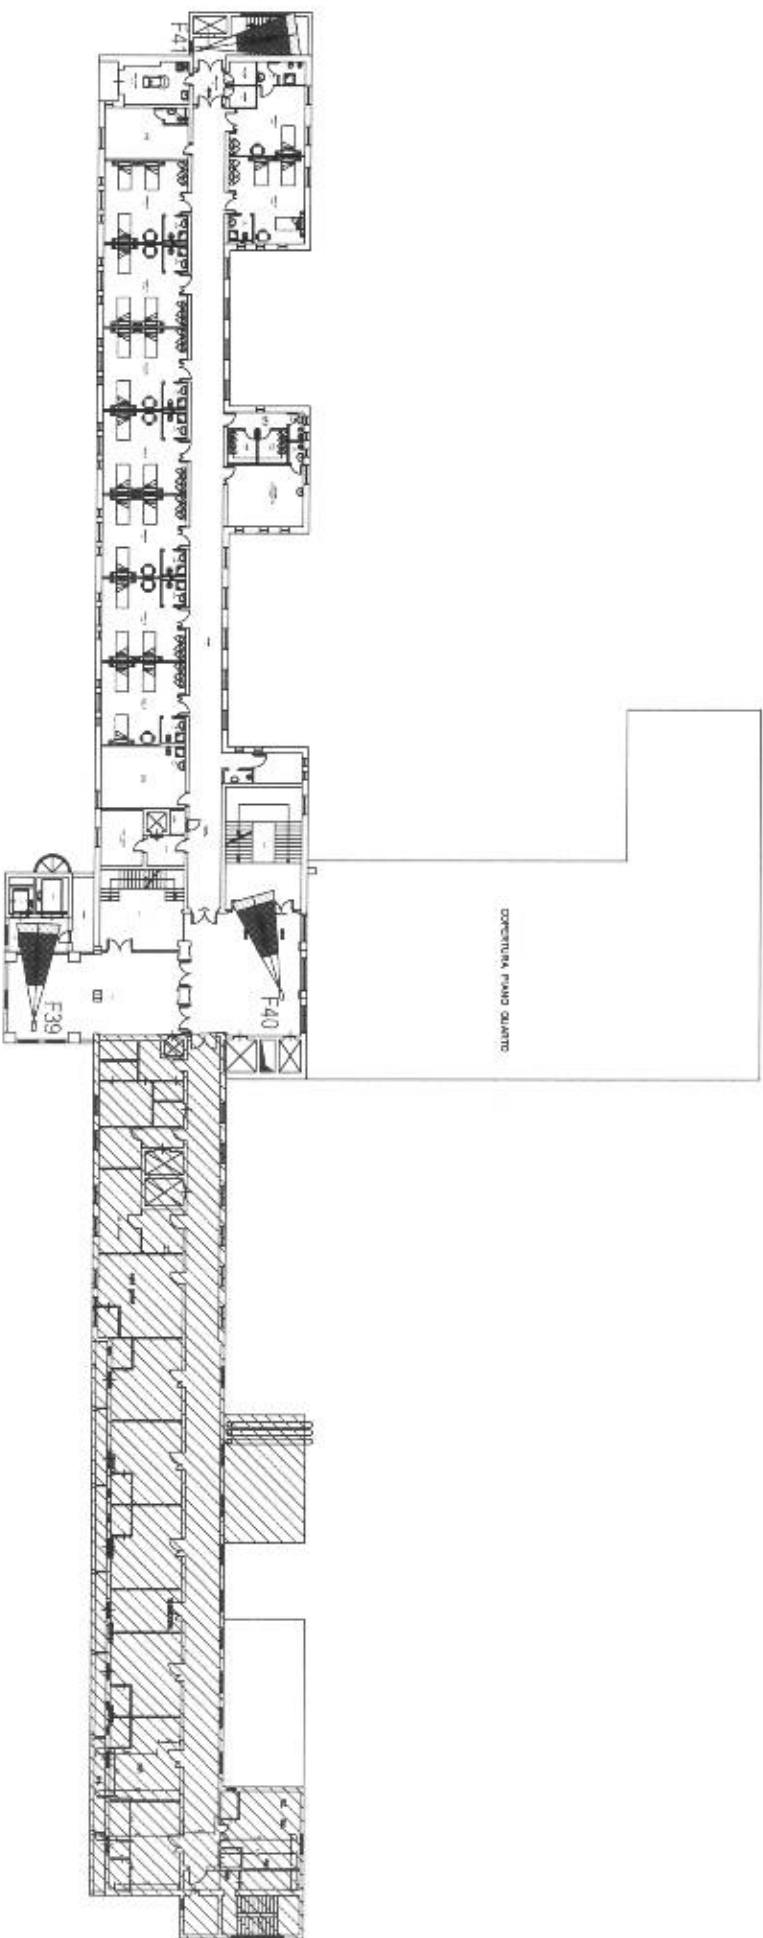


EDIFICIO H - PIANO 2

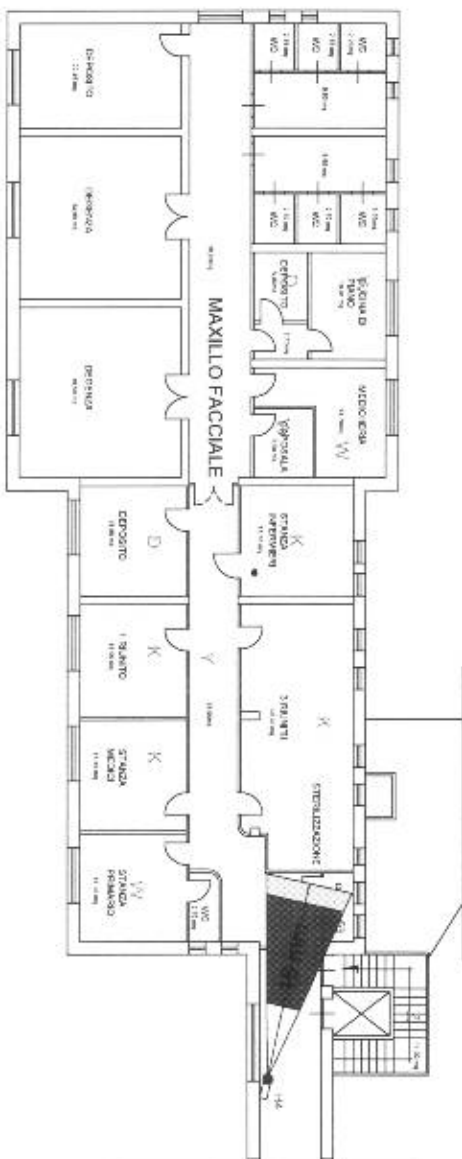


EDIFICIO H - PIANO 1

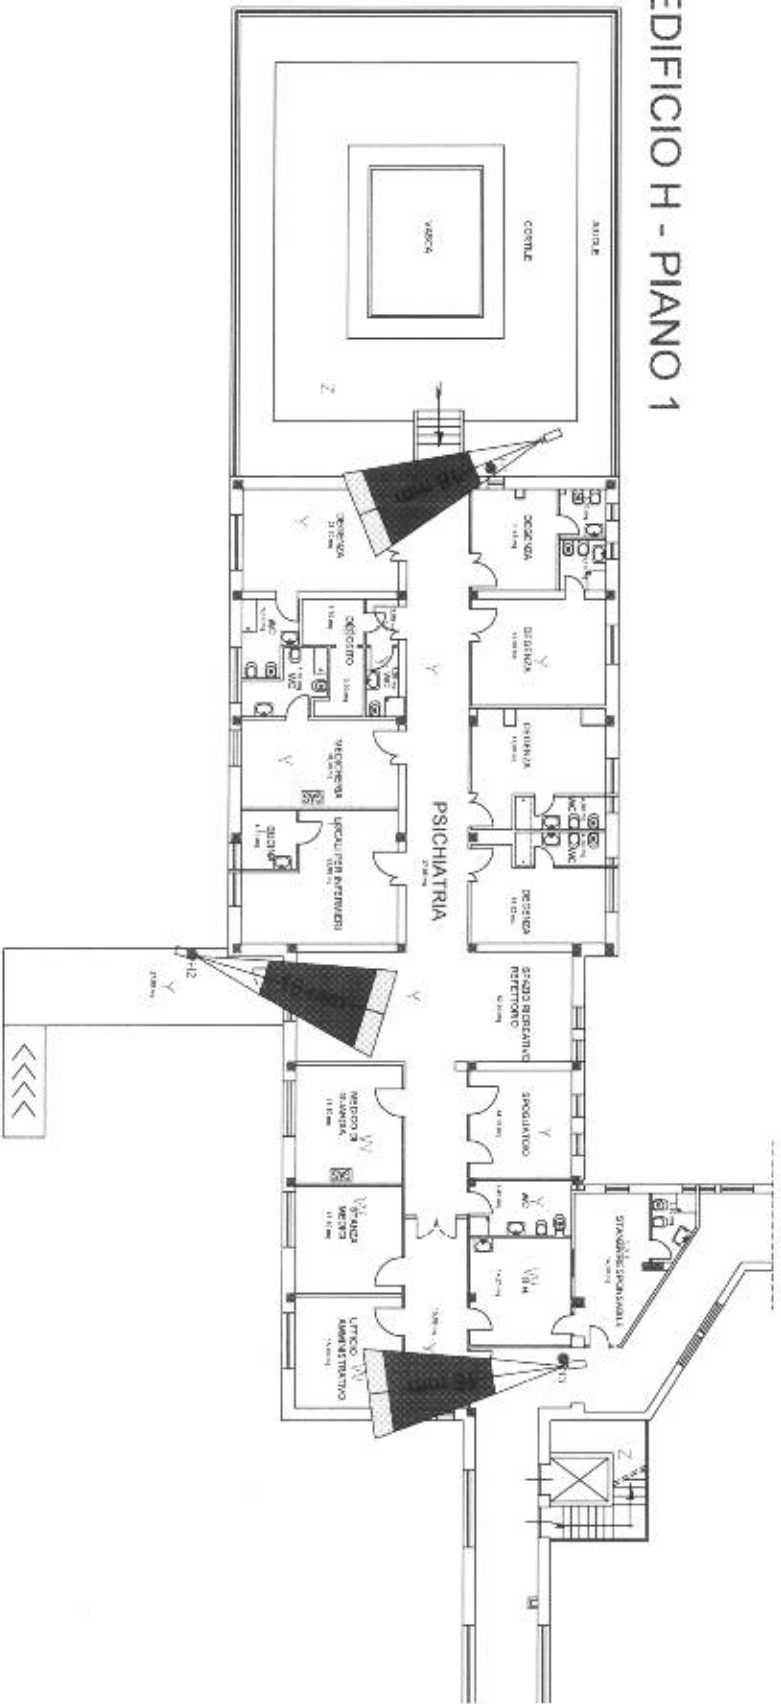


EDIFICIO I PIANO TERRA

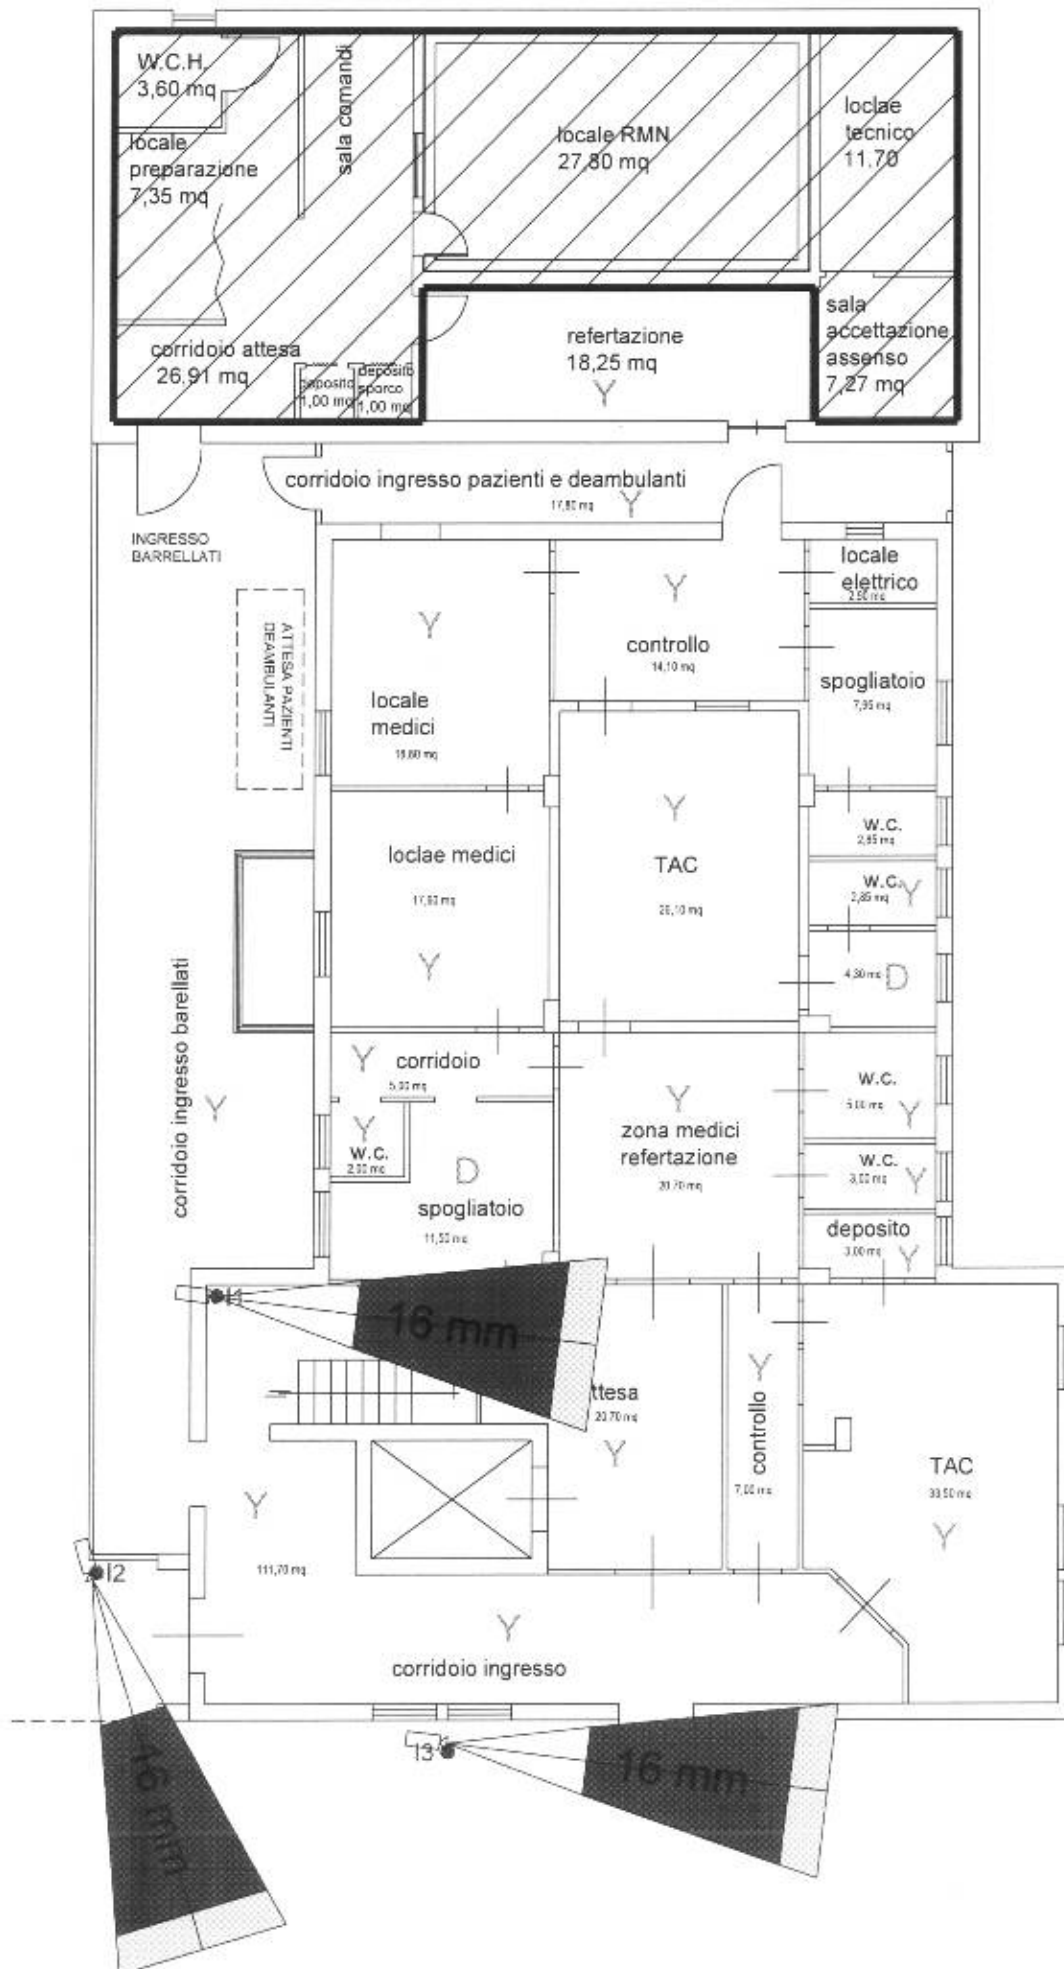


EDIFICIO M - PIANO TERRA

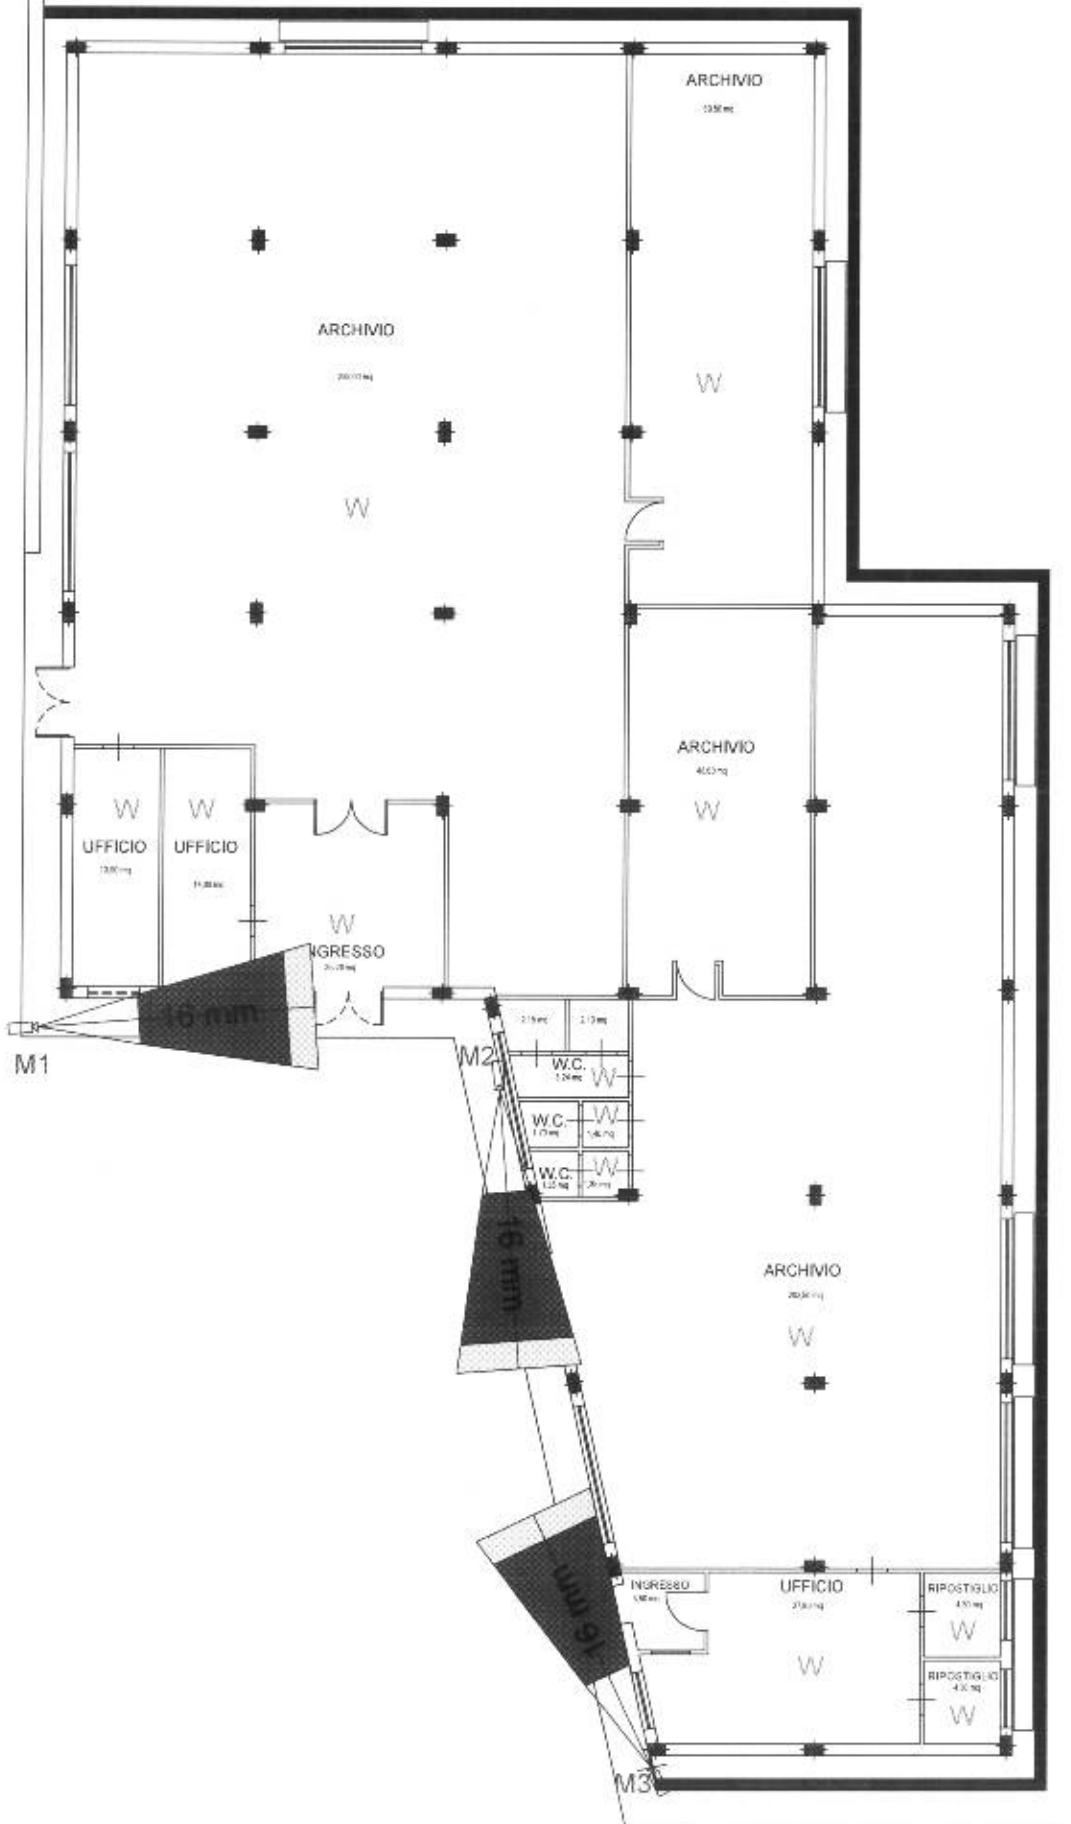


SCALA 1:100

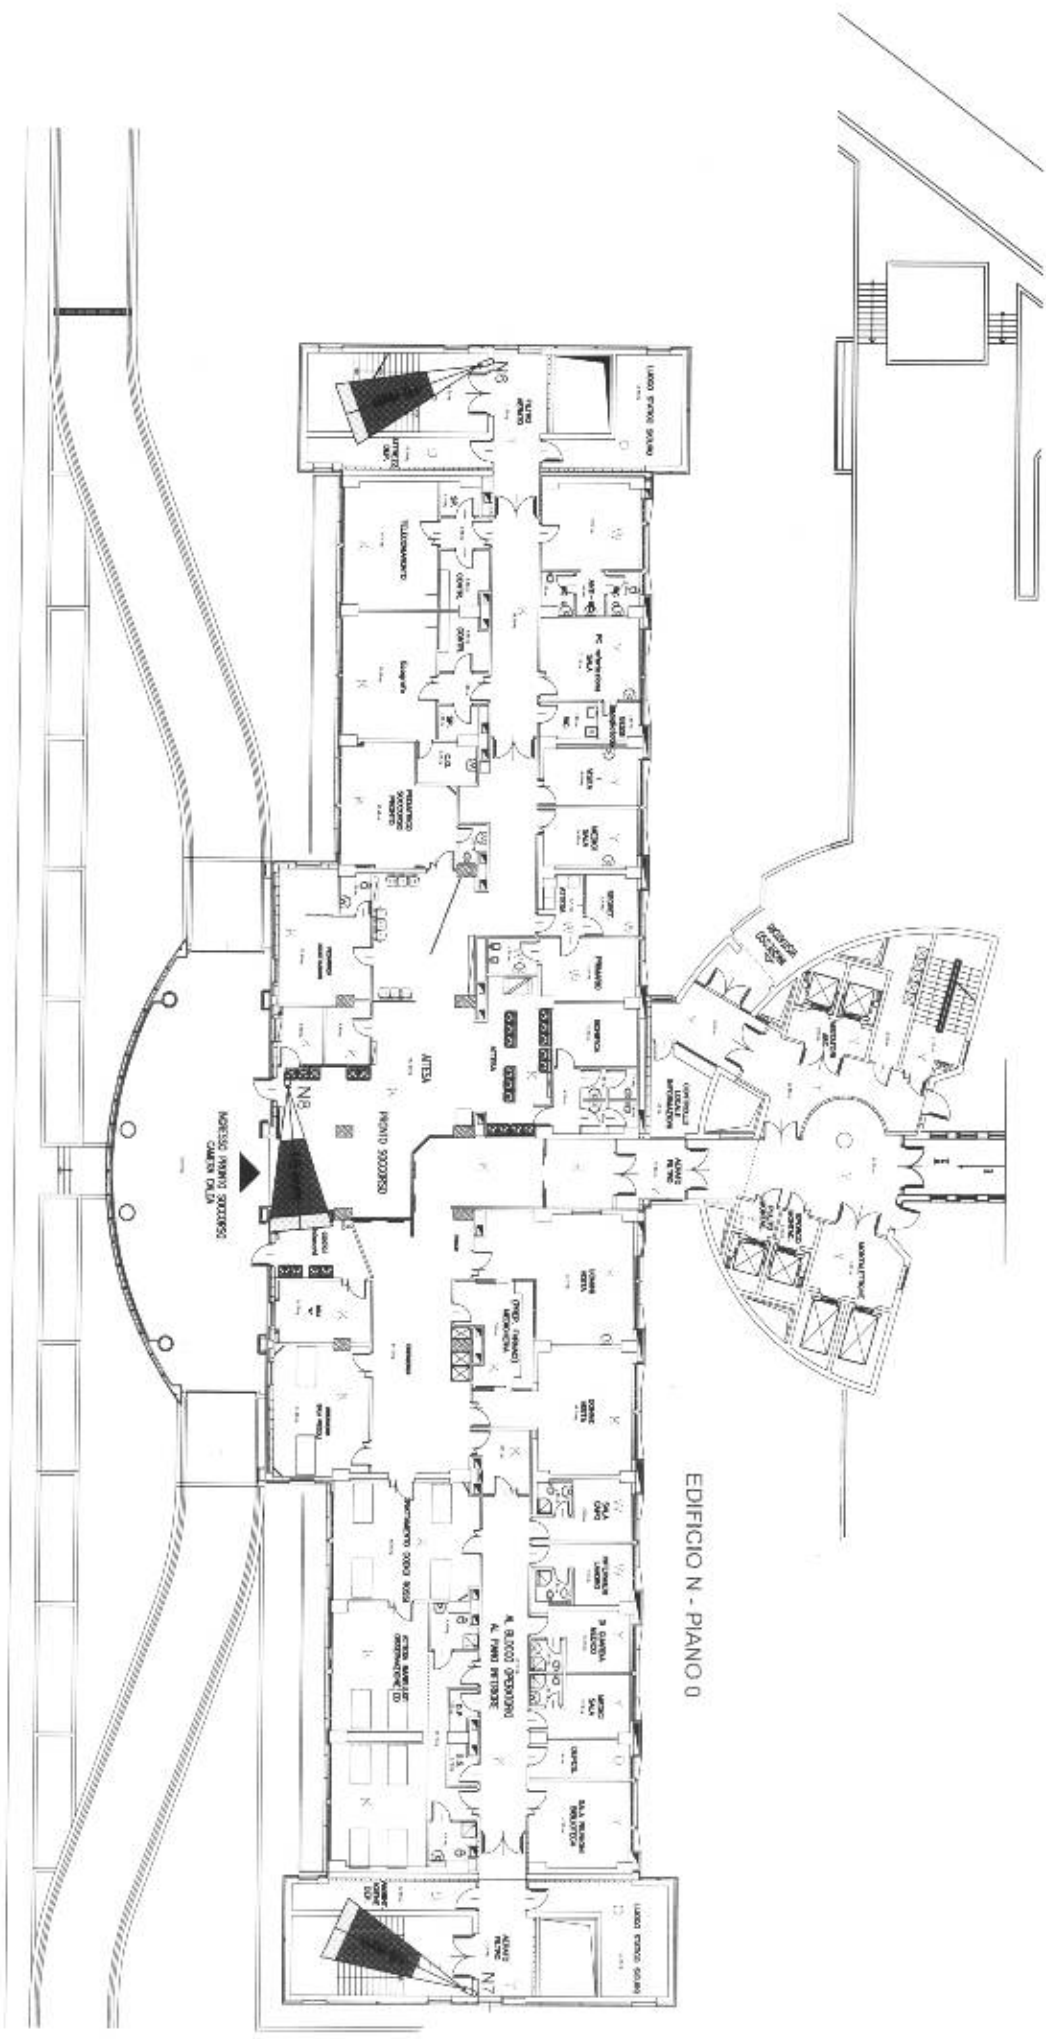


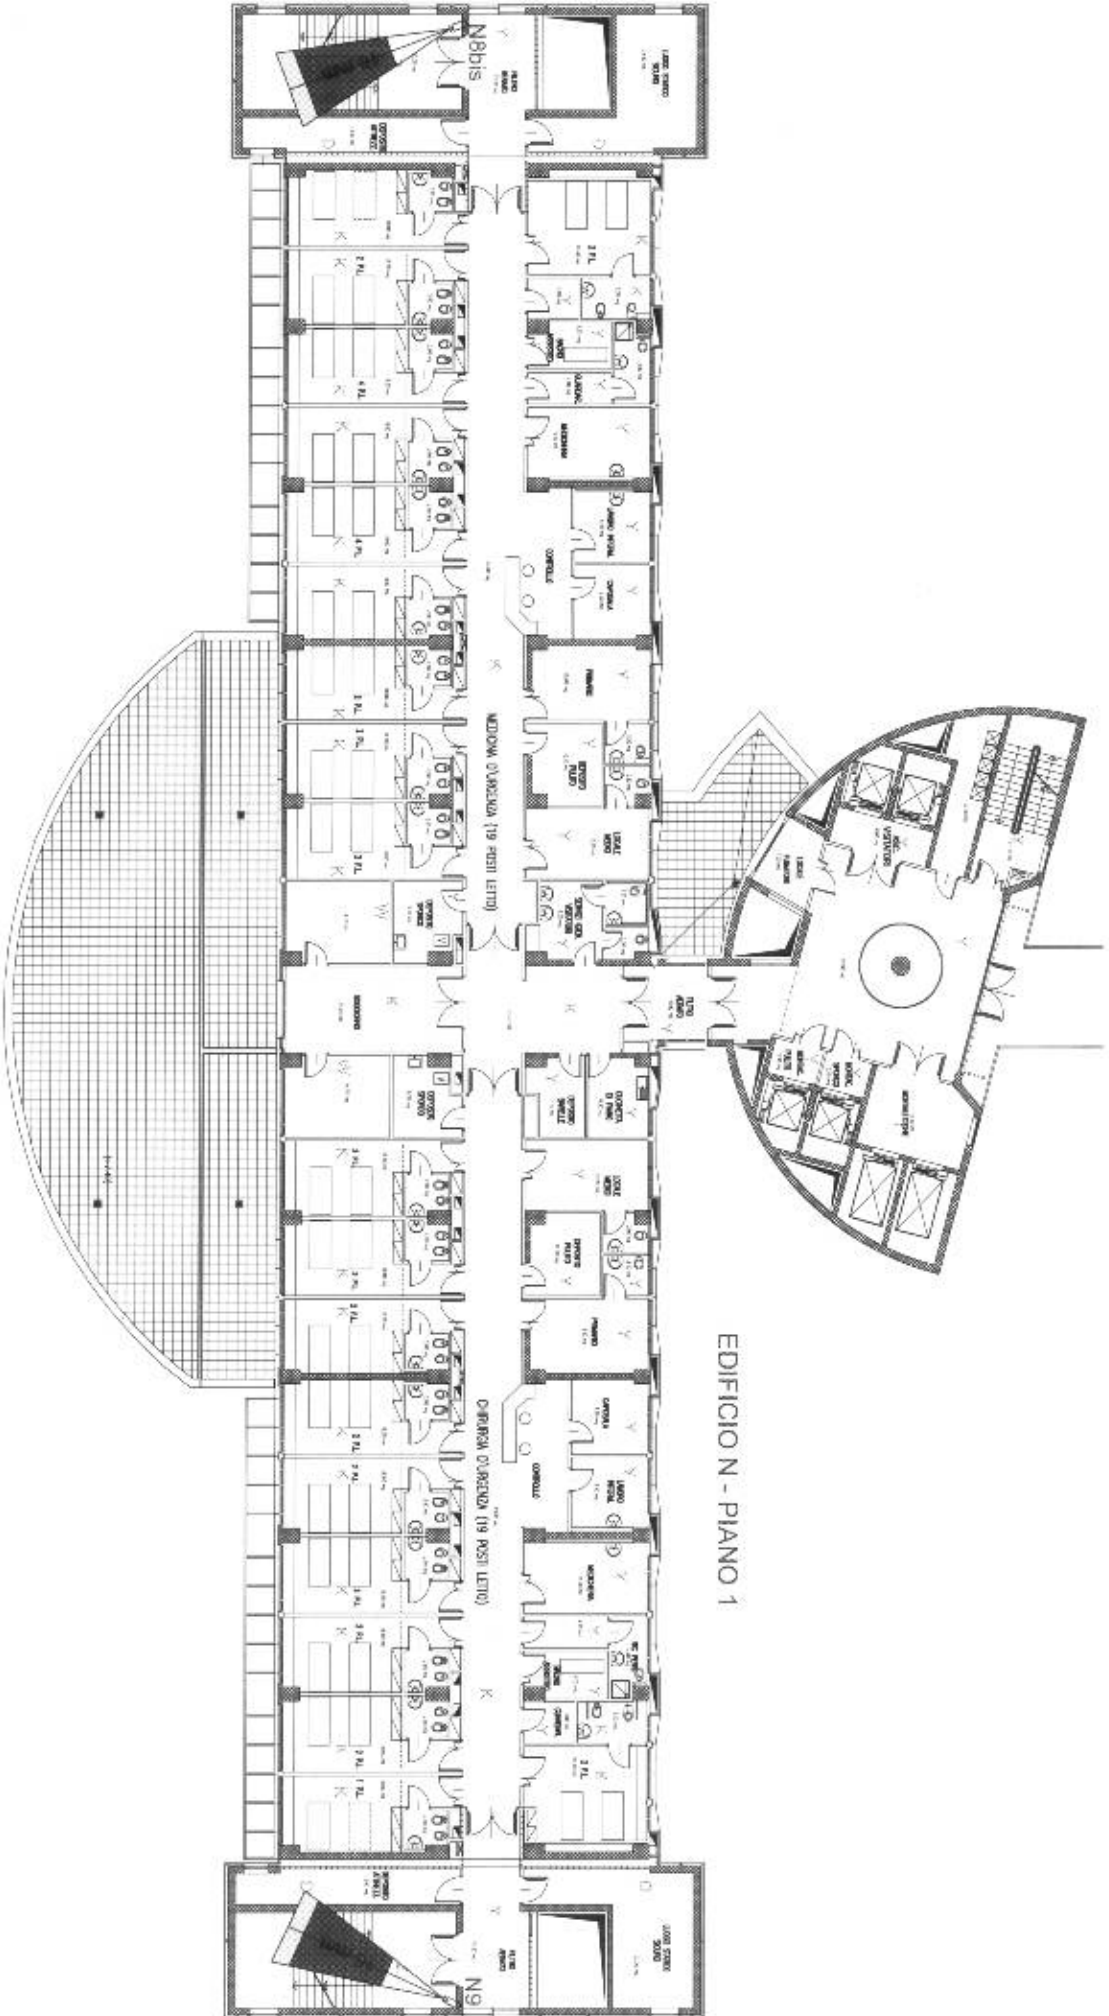


EDIFICIO N - PIANO 1

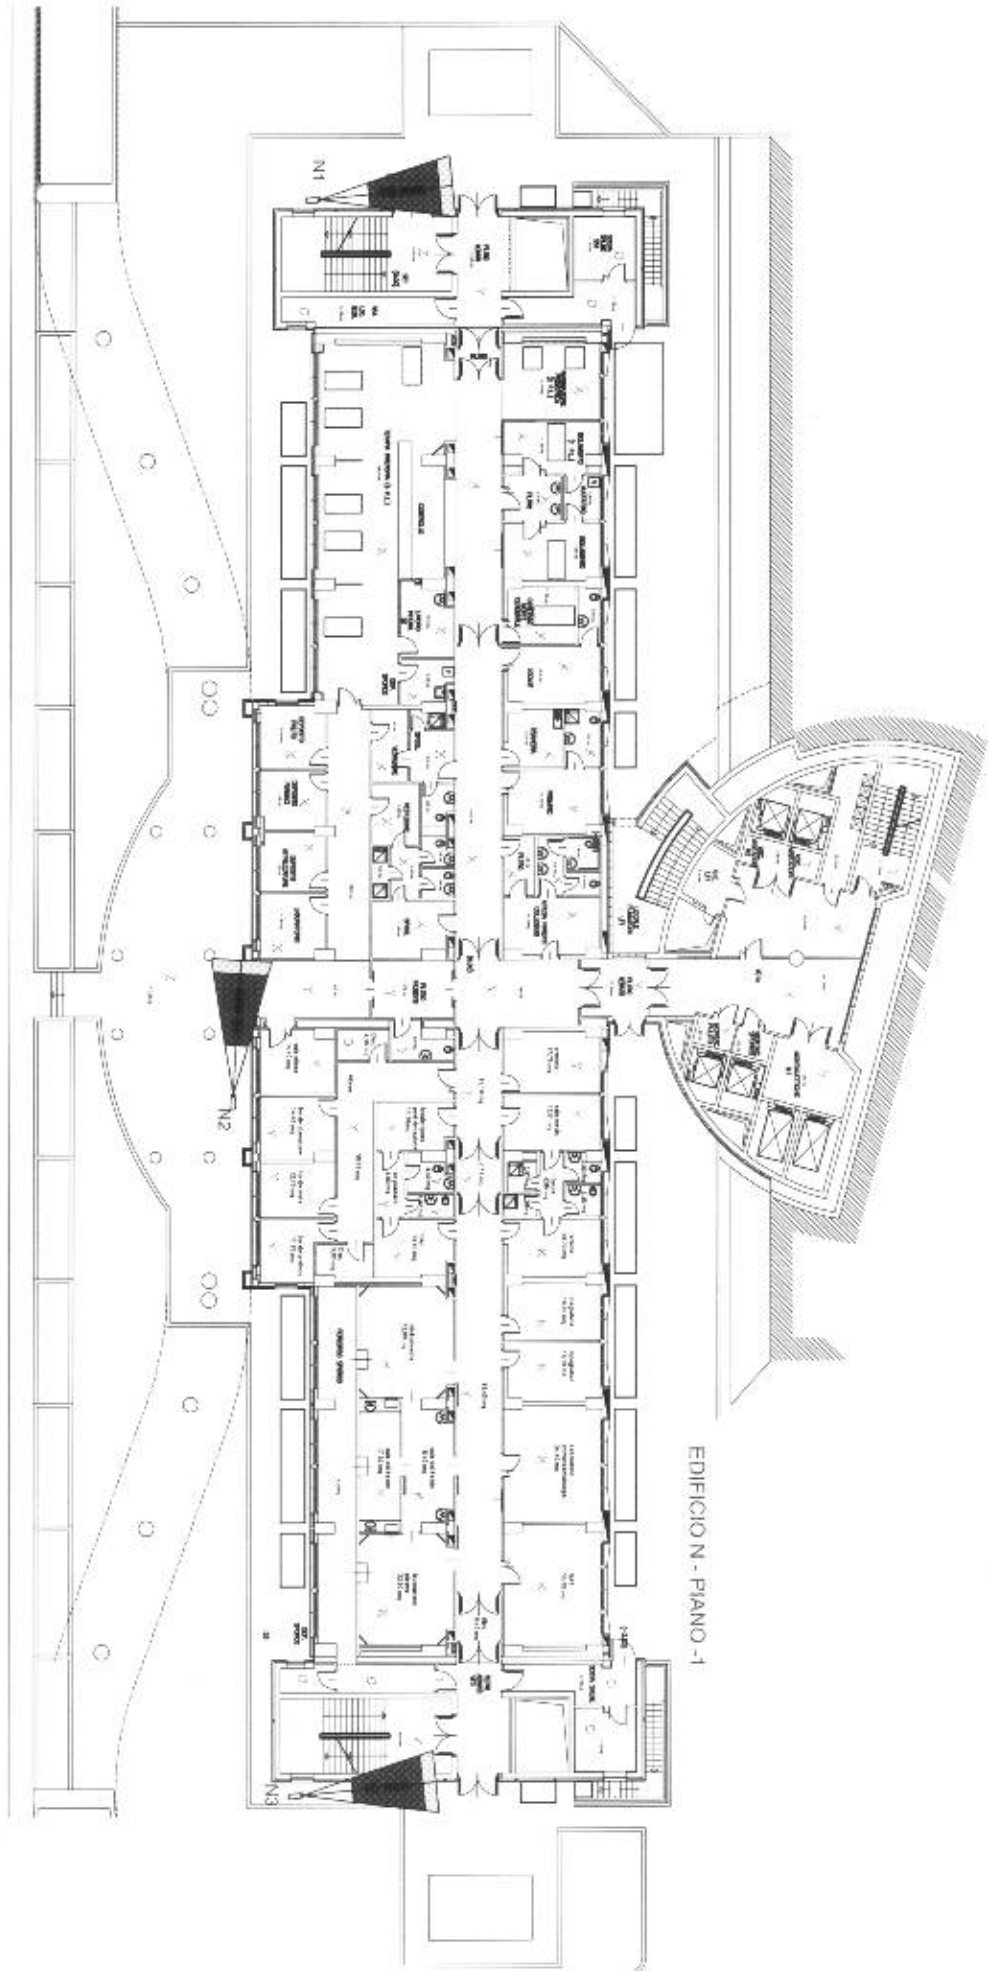


EDIFICIO N - PIANO - 1

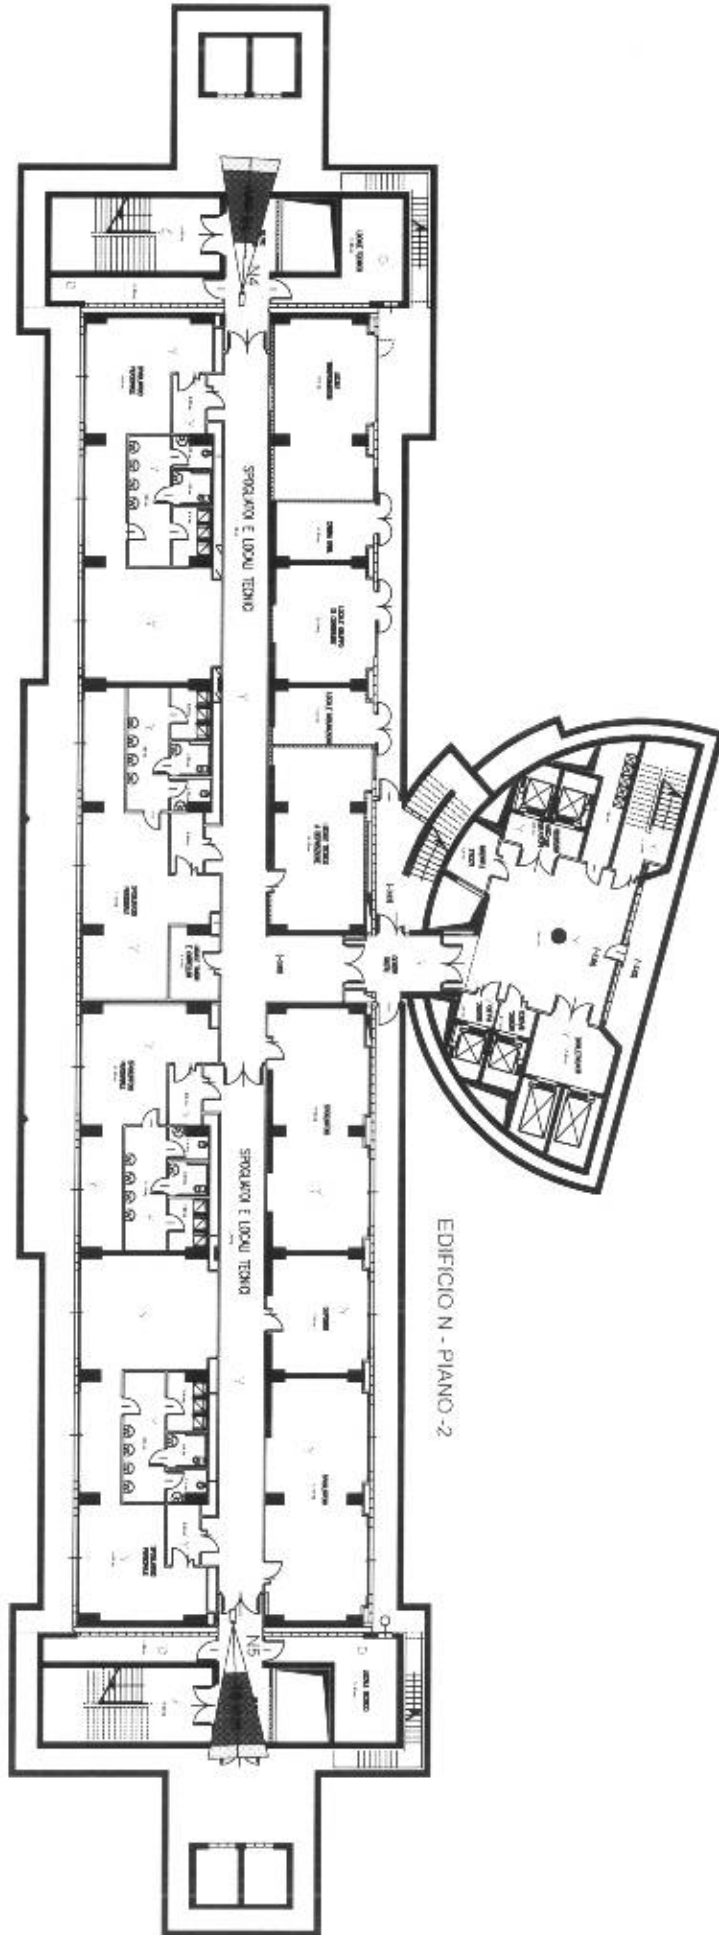


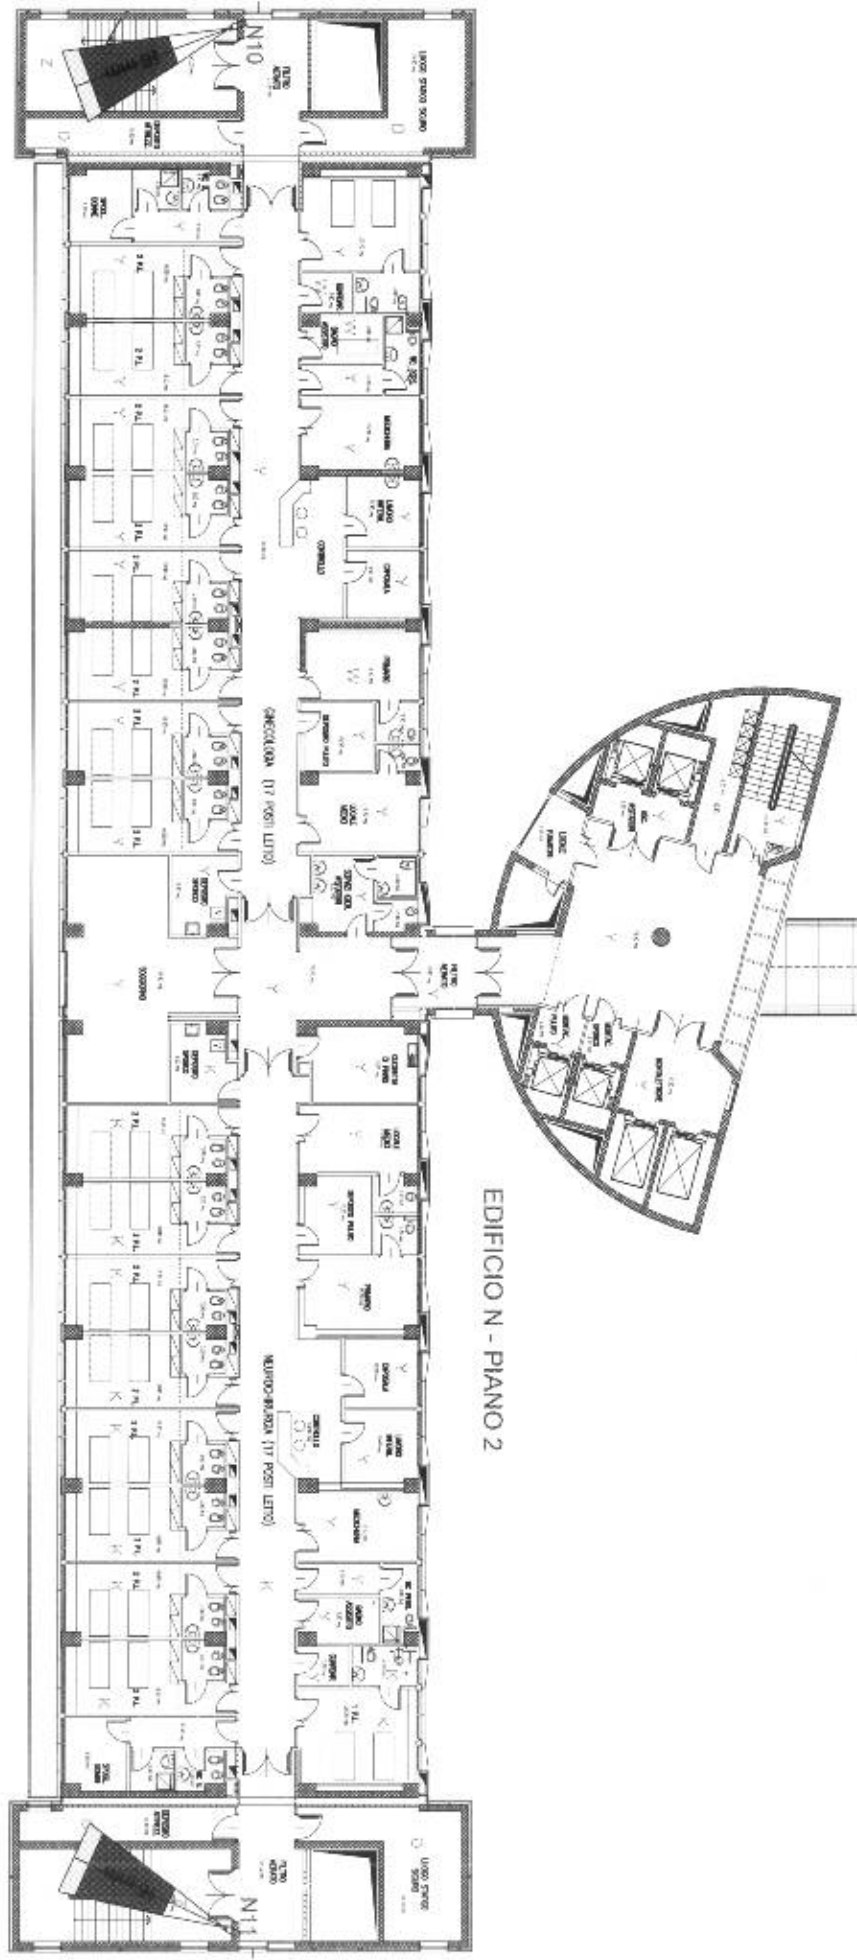


EDIFICIO N - PIANO 2

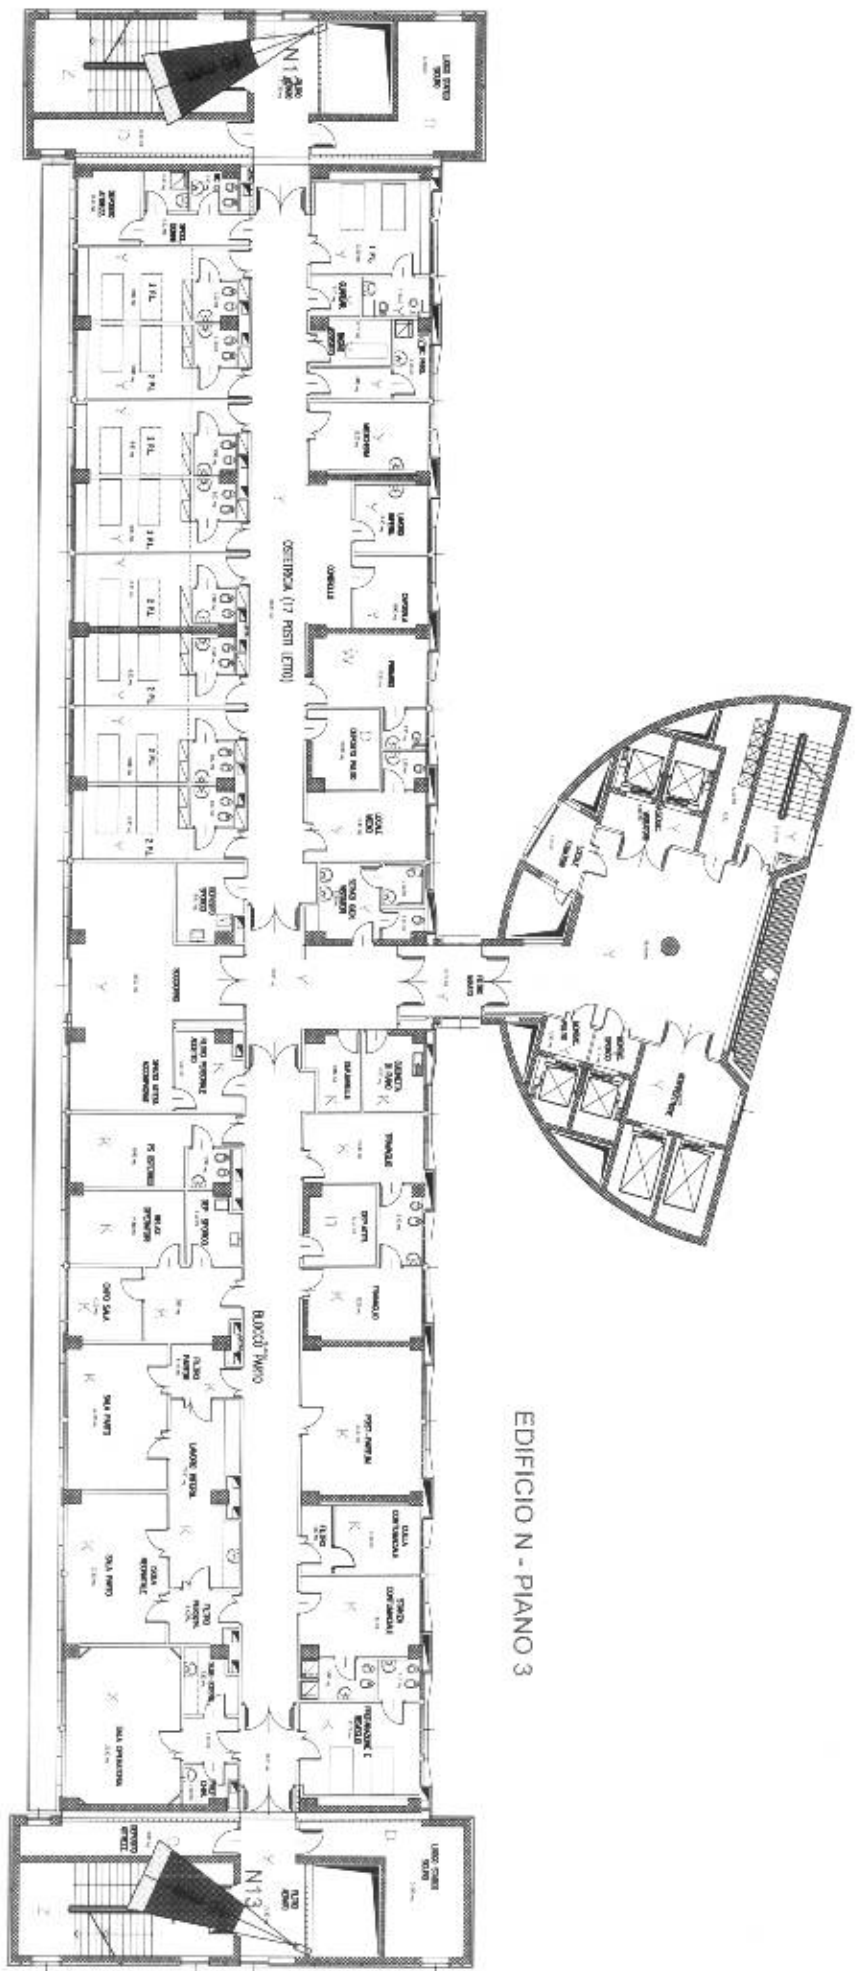


EDIFICIO N - PIANO 3

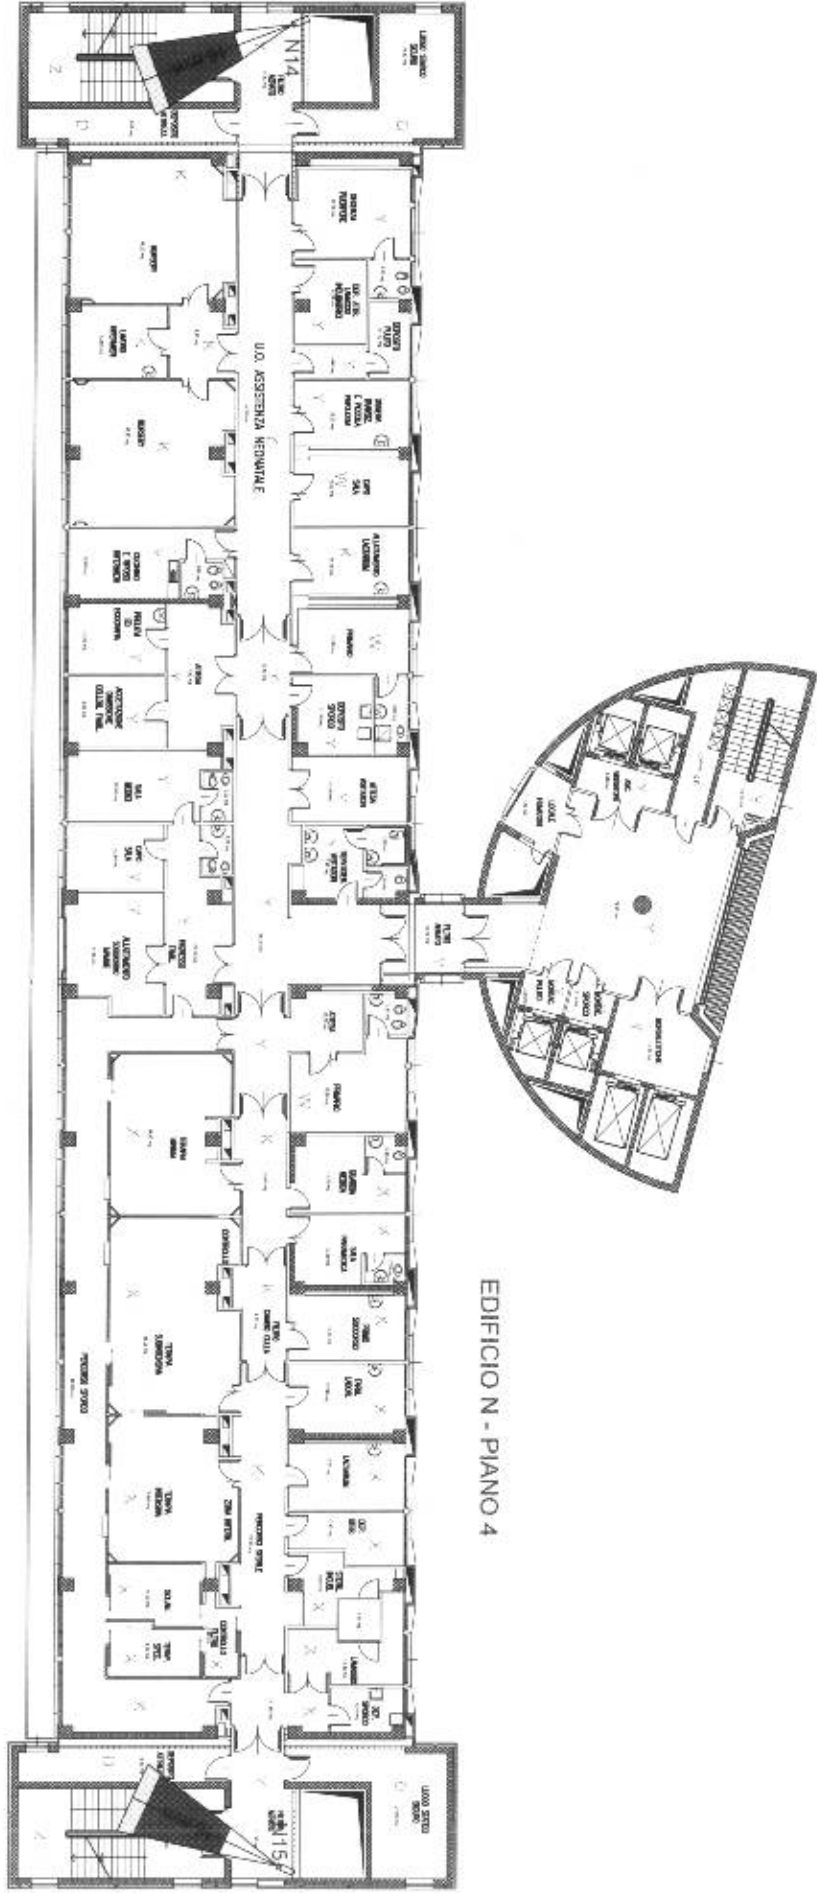


EDIFICIO N - PIANO 4

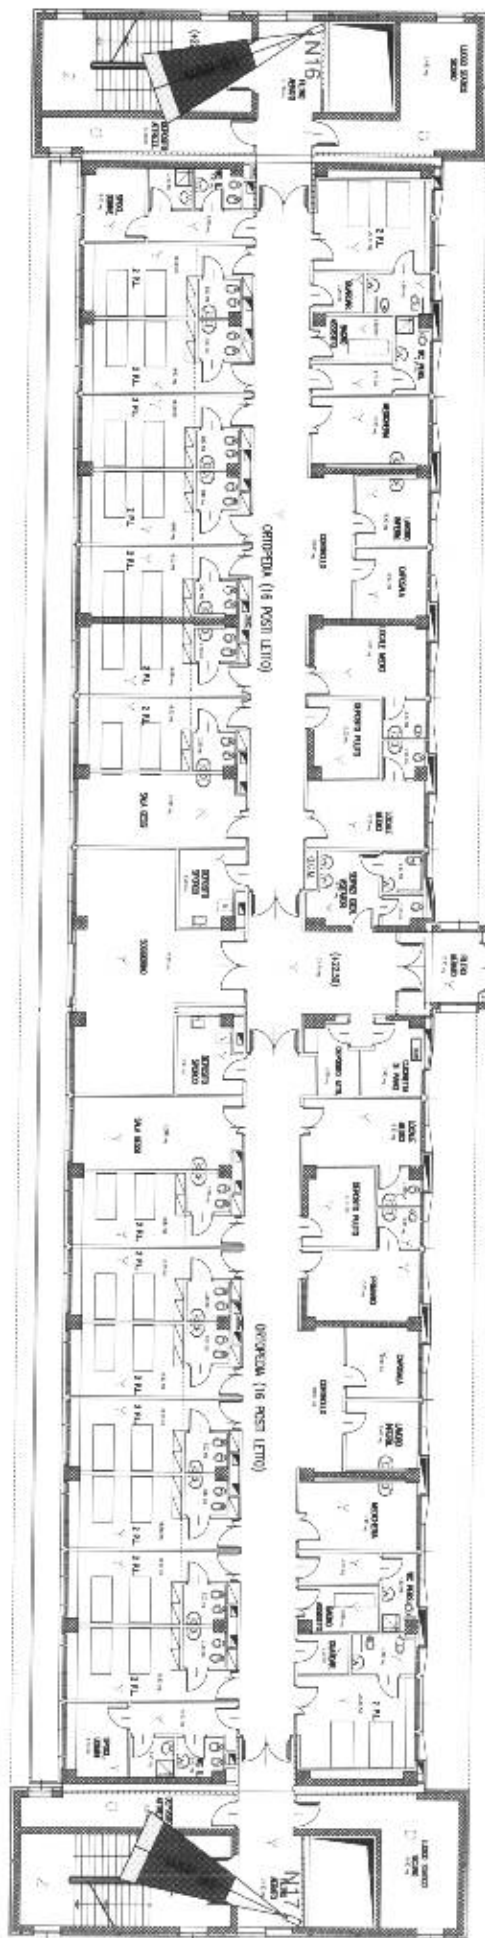


EDIFICIO N - PIANO 5

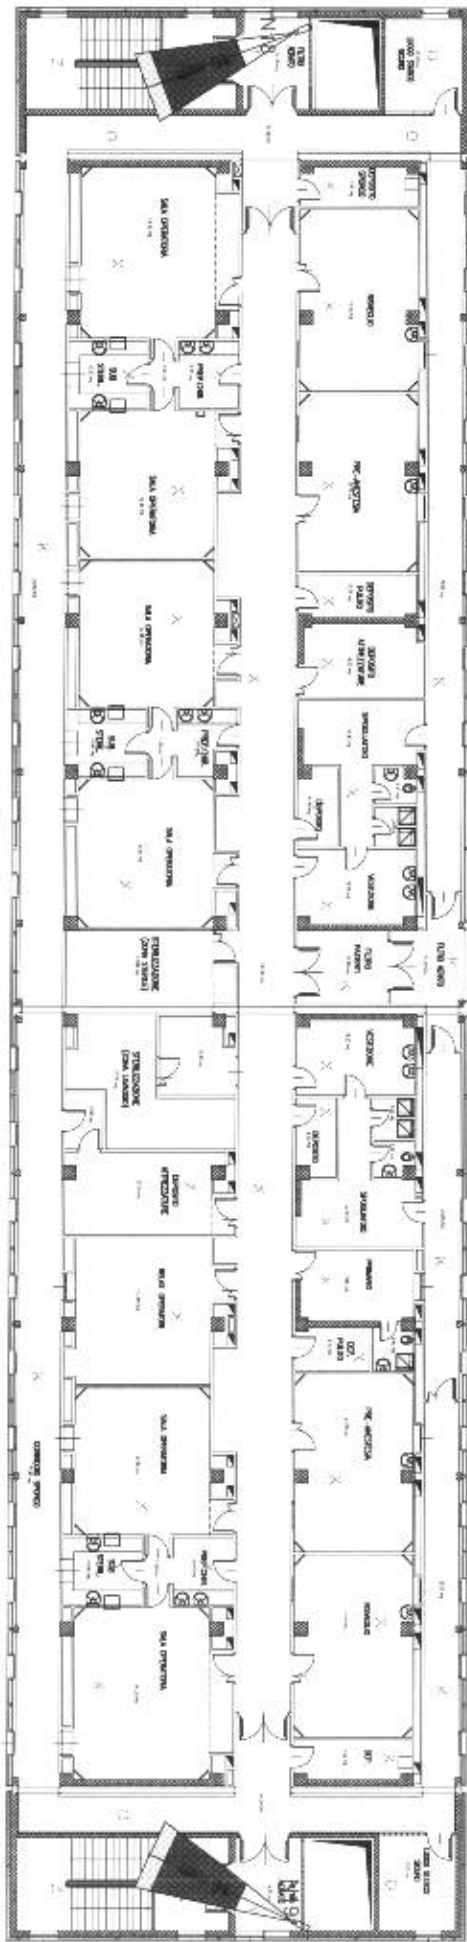

EDIFICIO N - PIANO 6

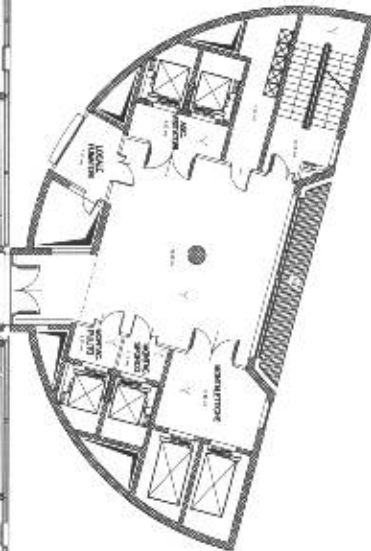

EDIFICIO O - PIANO TERRA

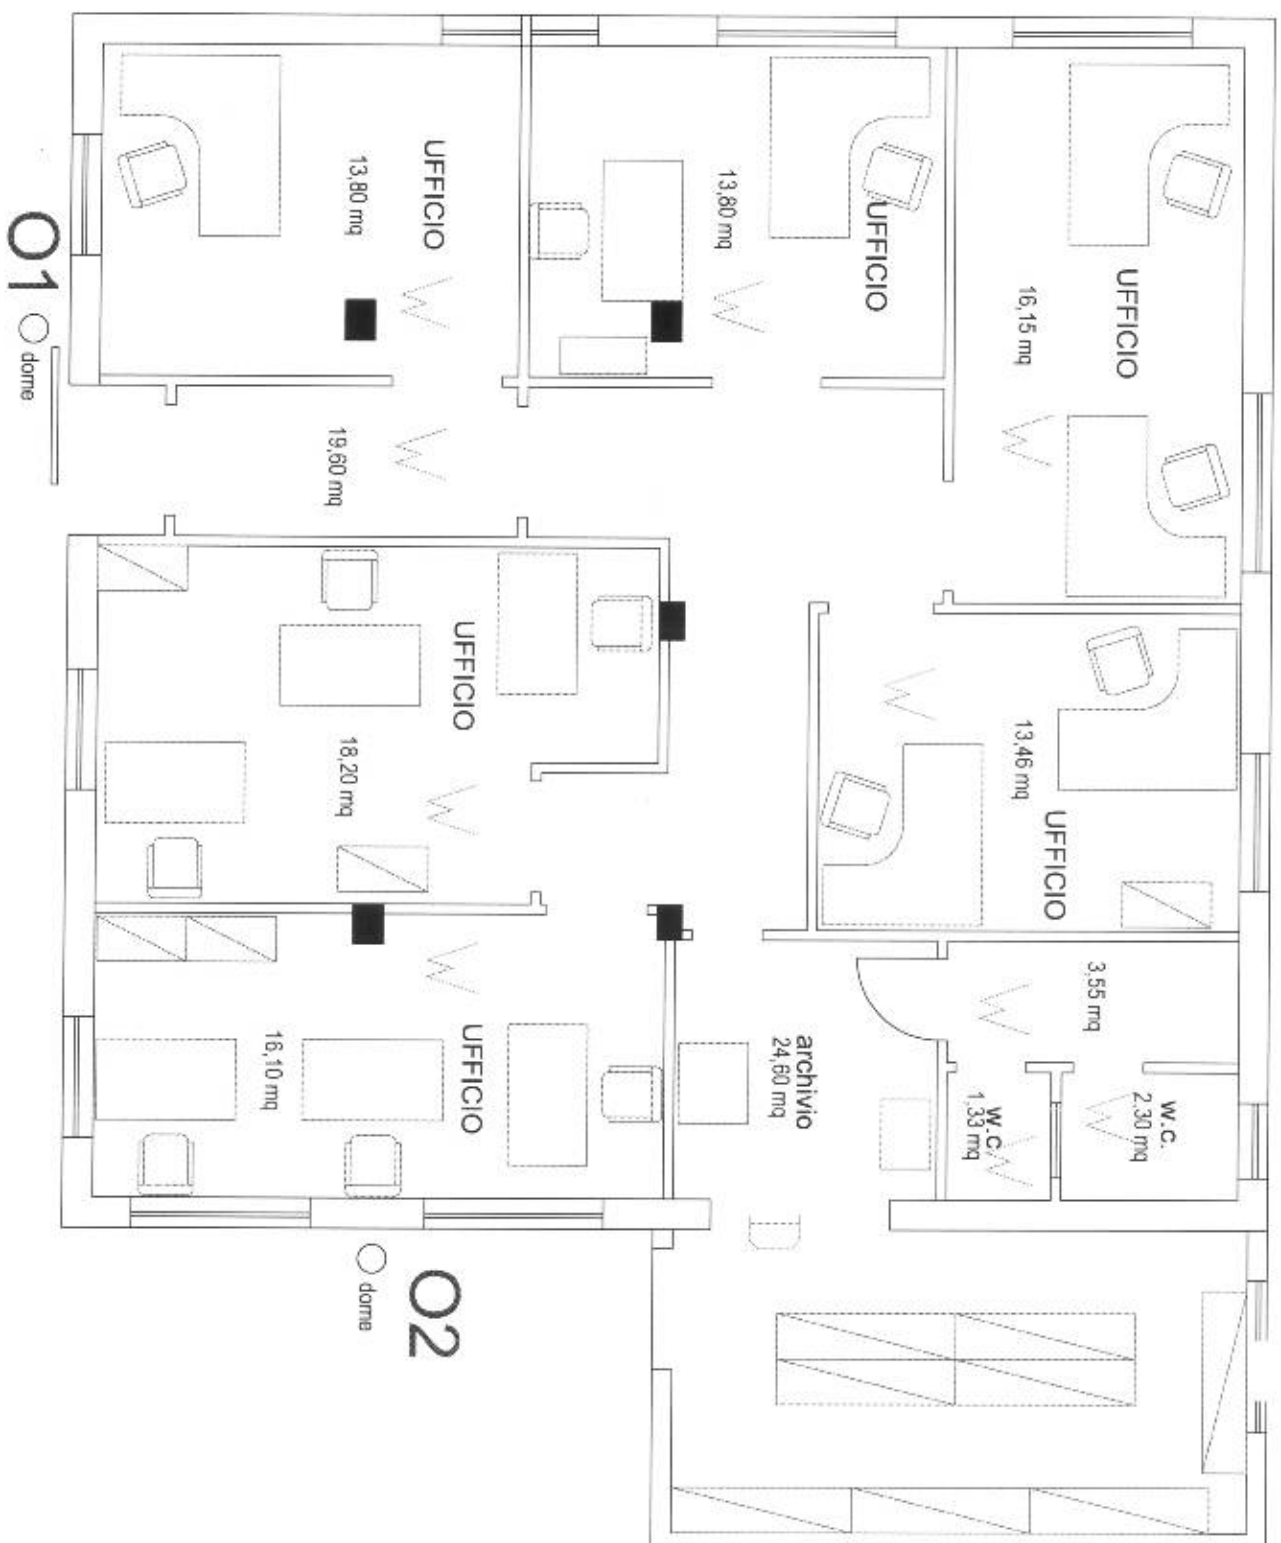

IL DIRETTORE GENERALE
Dott. Mario Nicola Vittorio Ferrante
nominato con D.G.R.C. n. 297 del 23.05.2017
immesso nelle funzioni con D.P.G.R.C. n.212 del 30.05.2017
deliberazione D.G. n. 1 del 31.05.2017 – immissione in servizio

- Vista la proposta di deliberazione che precede, a firma del Direttore U.O.C.
- Visto i pareri favorevoli resi sulla stessa dal Direttore Sanitario e dal Direttore Amministrativo;

DELIBERA

per le causali in premessa, che qui si intendono integralmente richiamate e trascritte, di prendere atto della proposta di deliberazione che precede e, per l'effetto, di:

1. **PRENDERE ATTO** del verbale del 07/03/2018 prot. n° 6219 e delle modifiche richieste con le osservazioni pervenute dalle OO.SS., che consolida l'accordo con le sigle sindacali per l'avvio del sistema di videosorveglianza ai sensi dell'art. 4 della Legge n. 300 del 20/05/1970 e s.m.i. al fine di procedere alla messa in esercizio del sistema di videosorveglianza Aziendale;
2. **NOMINARE** il Dott. Giovanni Sferragatta, Responsabile Unico del Procedimento del sistema di videosorveglianza Aziendale;
3. **AVVIARE** la funzione del sistema di videosorveglianza di questa Azienda;
4. **TRASMETTERE** copia del presente atto al Collegio Sindacale, ai sensi di legge, nonché alle UU.OO.CC. coinvolte ed eventualmente al Soggetto interessato;
5. **RENDERE** lo stesso immediatamente eseguibile, per le motivazioni urgenti narrate in premessa.

IL DIRETTORE GENERALE
Dott. Mario Nicola Vittorio Ferrante

