01 VISTA PROSPETTICA
PIANO 3 - scala 1_200

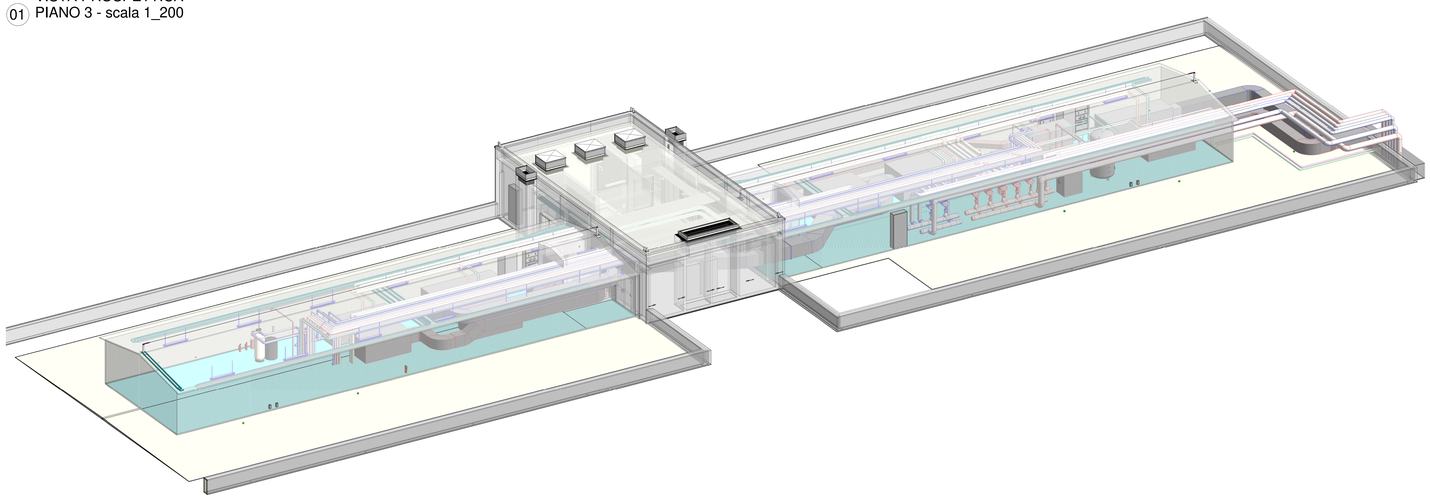

02 VISTA PROSPETTICA
PIANO 2 - LATO SX
scala 1_100

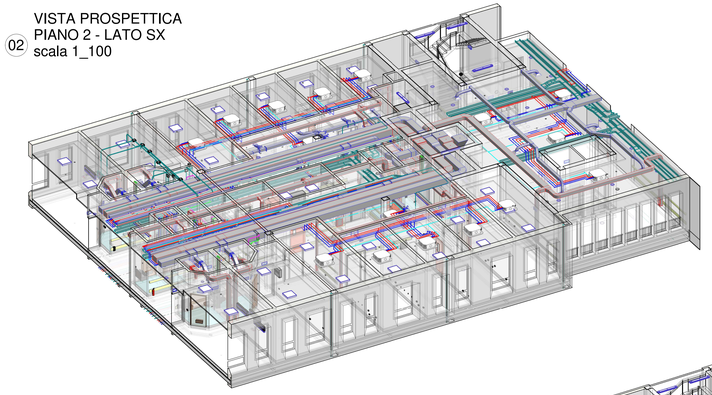

03 VISTA PROSPETTICA
PIANO 1 - LATO DX
scala 1_100

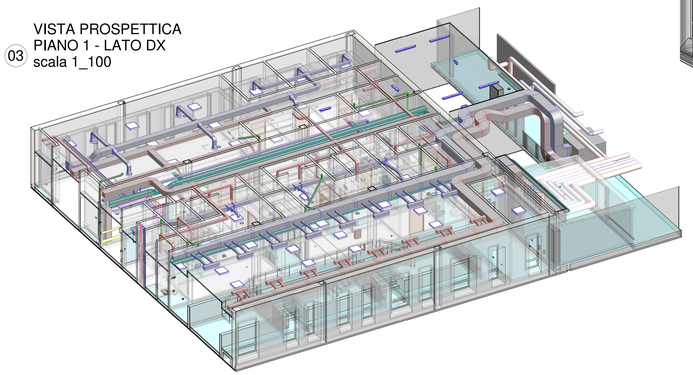

04 VISTA PROSPETTICA
PIANO TERRA - LATO SX
- scala 1_100

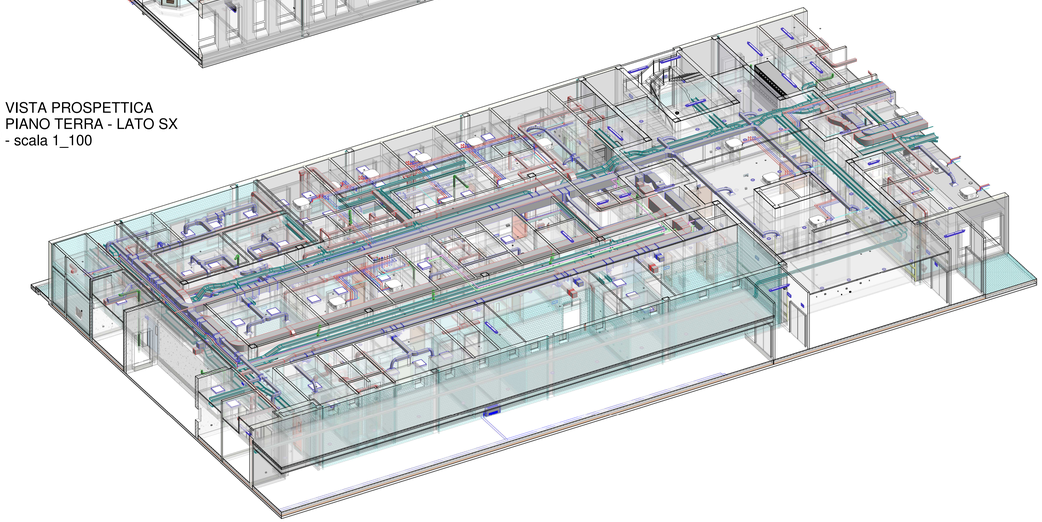

05 VISTA PROSPETTICA
DEGENZA PIANO 2
- scala 1_50

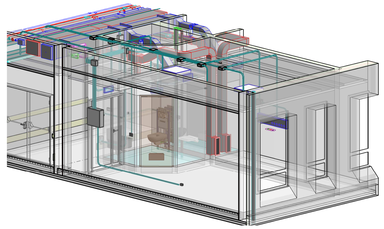

06 VISTA PROSPETTICA
AMBULATORIO PIANO 1
- scala 1_50

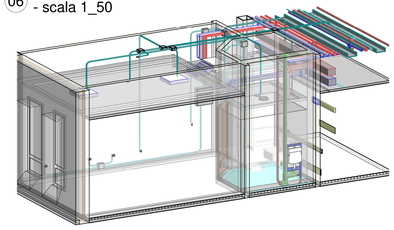

AZIENDA OSPEDALIERA DI RILIEVO NAZIONALE E DI ALTA SPECIALIZZAZIONE "SANT'ANNA E SAN SEBASTIANO" DI CASERTA

PROGETTAZIONE DEFINITIVA, ESECUTIVA, COORDINAMENTO DELLA SICUREZZA IN FASE DI PROGETTAZIONE E PERIZIA GEOLOGICA PER I LAVORI DI CUI AL PROGRAMMA STRAORDINARIO D'INVESTIMENTI ART. 20 L. 67/1988 III FASE. (LOTTO 1)
"REALIZZAZIONE DI UN EDIFICIO A 3 PIANI DA DESTINARE A BUNKER PER RADIOTERAPIA – MEDICINA NUCLEARE – UNITÀ SPINALE – RECUPERO E RIABILITAZIONE FUNZIONALE E NEURO-RIABILITAZIONE ED AMBULATORI"
CIG: 8115585899 CUP: C23D19000070002

PROGETTAZIONE

MAIN S.r.l. MANAGEMENT & INGEGNERIA
Villanova di Castenaso (BO), Via B. Tosarelli, 3/4
Tel. +39.051.4398901
e-mail: mainmanagement@mainengineering.it
http:www.mainmg.it

ING. FILIPPO CAIVOTTO S.r.l.
Via Ugo Foscolo, 3 - Mercogliano (Bn), 83/D
Tel. +39.081.5835071
e-mail: f.caivotto@studiocaivotto.com

SERVIZI INTEGRATI S.r.l.
Via Ugo Foscolo, 3 - Mercogliano (Av), Via P. di Chiara, 105
Tel. +39.081.5835135
e-mail: info@servizi-integrati.it
http:www.servizintegrati.it

TIMBRO E FIRMA

PROGETTO ESECUTIVO

ELABORATI GENERALI
VISTE PROSPETTICHE IMPIANTI AI PIANI

Rev. 0	19/04/2021	Consegna Progetto Esecutivo
Emissione/revisione	Data	Riferimento emissione/revisione

Scala	File di riferimento	Codice commessa	Fase	Argomento	Sub.	Elaborato	Revisione
varie	20_26_PE_G_11_01_.rvt/-	20_26	PE	G	11	01	0

Data	Descrizione	Redatto	Controllato	Verificato	Approvato
19/04/2021	PROGETTO ESECUTIVO				